

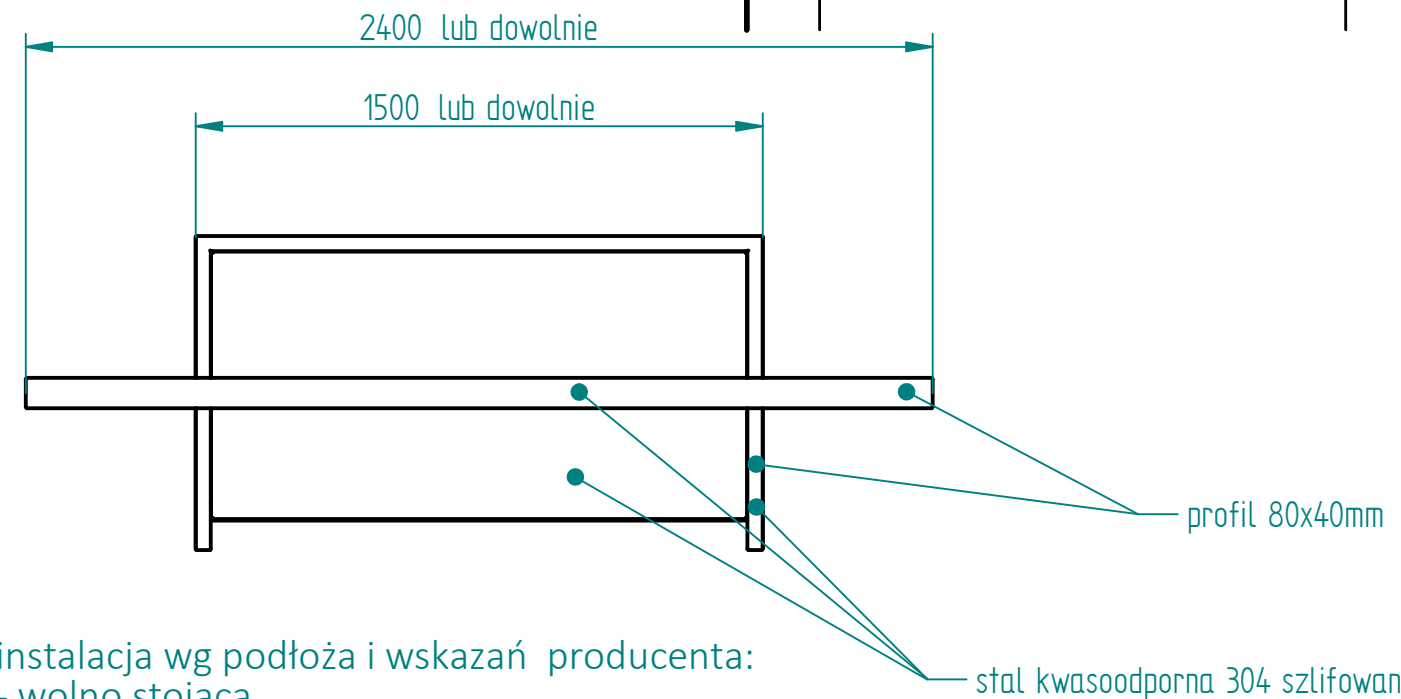
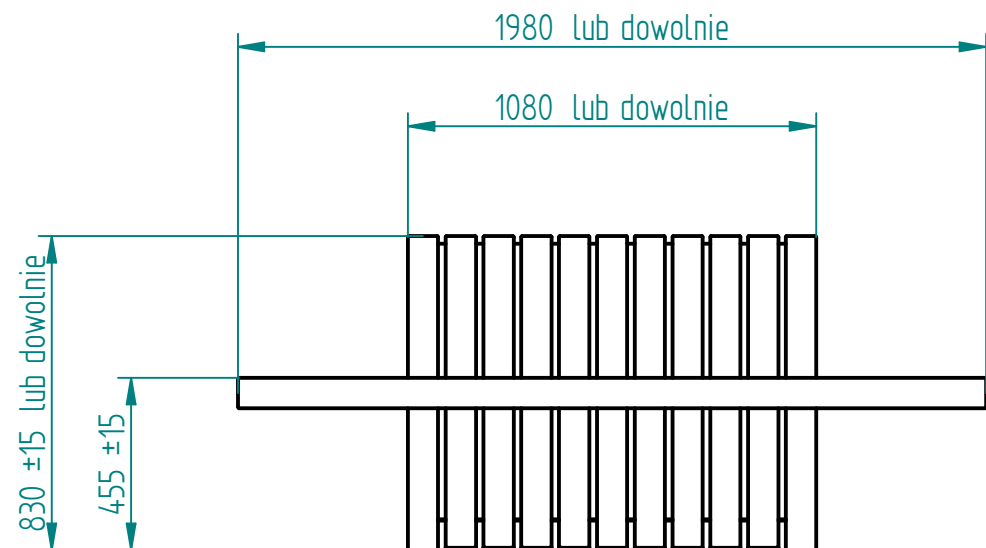


Historia zmian

LP	Opis	Data	Zatwierdził

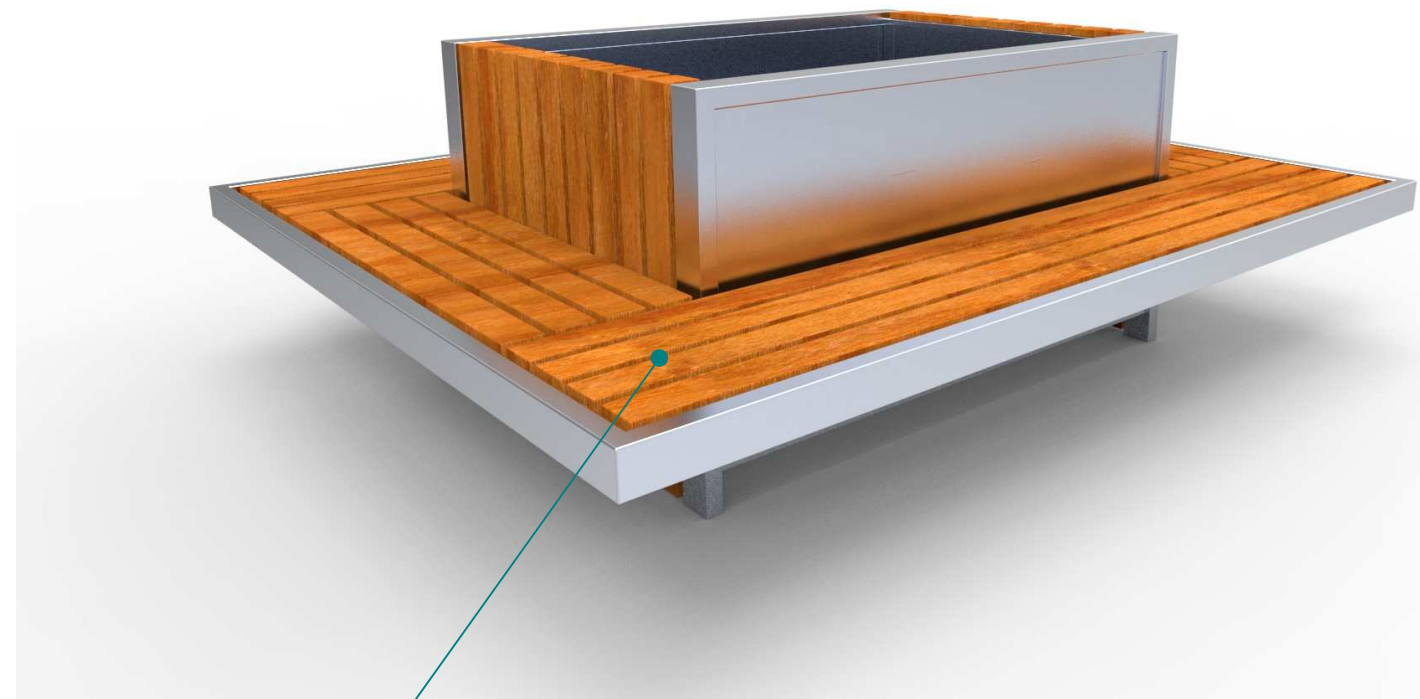

- instalacja wg podłoża i wskazań producenta:
- wolno stojąca
 - przykręcane
 - przedłużone nogi o 12cm i przykręcanie do fundamentu
 - przedłużone nogi i fundamentowane

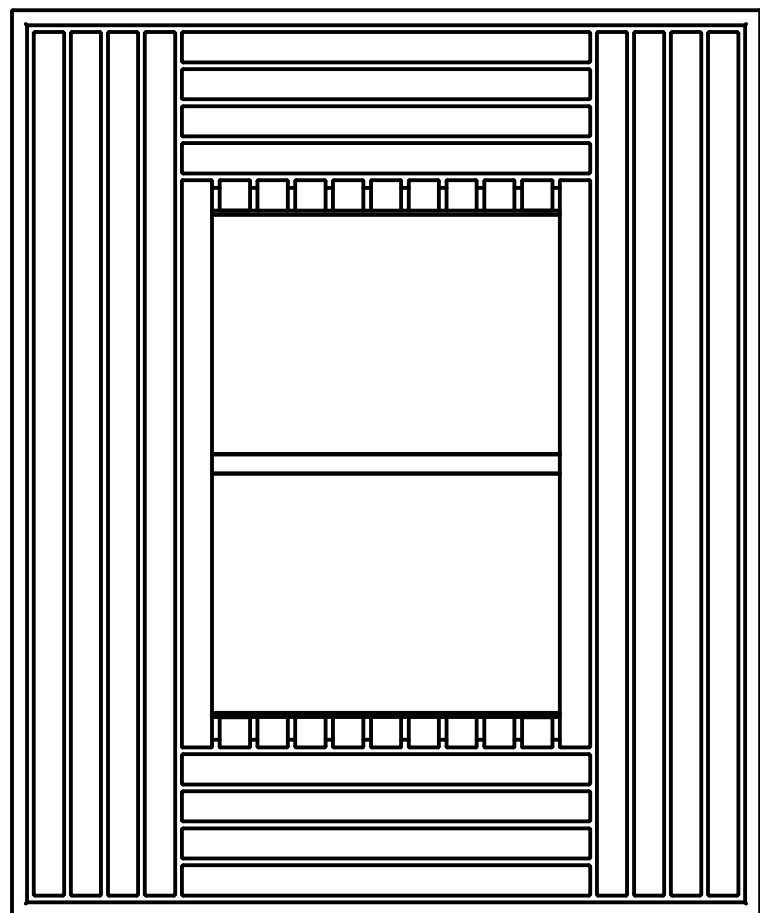

Drewno IROKO
grubość 43mm
olejowane z barwnikiem

05.08.2018	Imię, Nazwisko:
Projektował:	Mariusz
Rysował:	Mariusz
Sprawdził:	Mariusz

05-800 Pruszków ul. Robotnicza 31
tel.: 22 7586693 info@puczynski.pl
www.puczynski.pl

PUCZYŃSKI
mała architektura

Nazwa pliku:
Lawko-donica mobilna

rozm.: **A3** Numer rysunku: **DFT: 19-04-69.dft** zm.:
19-04-69.asm