

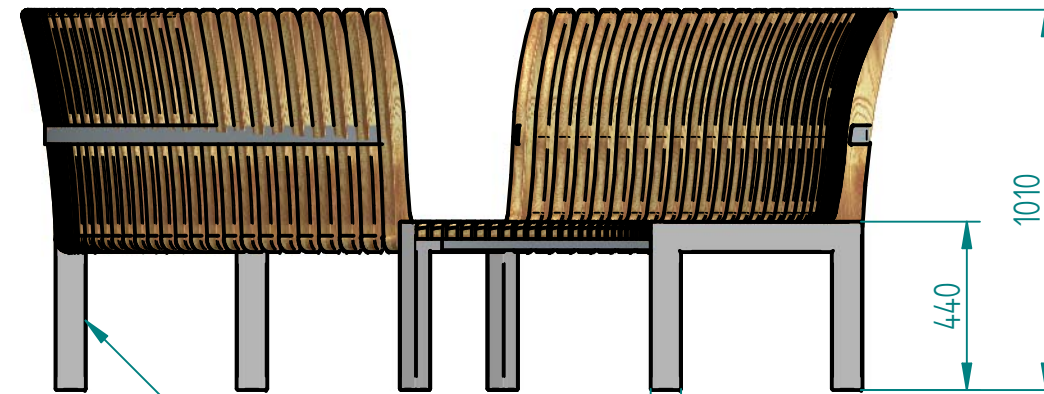


Historia zmian			
LP	Opis	Data	Zatwierdził

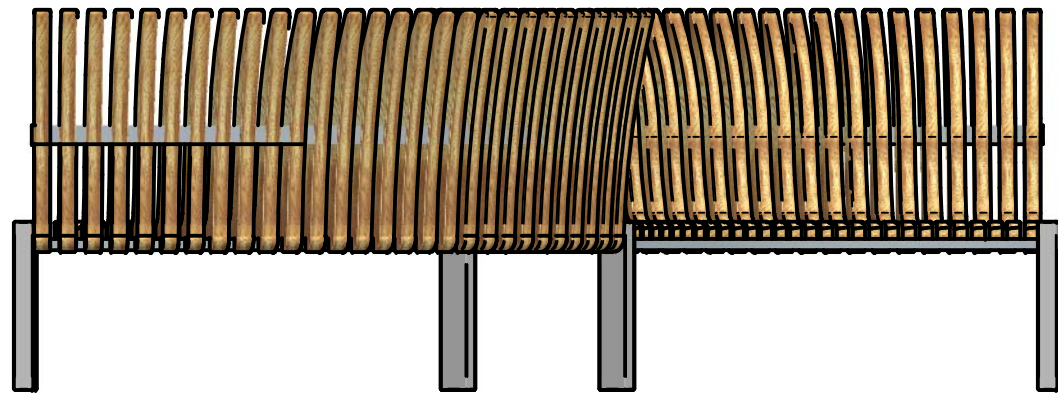

Stal kwasoodporna 304
szlifowana lub lakierowana proszkowo

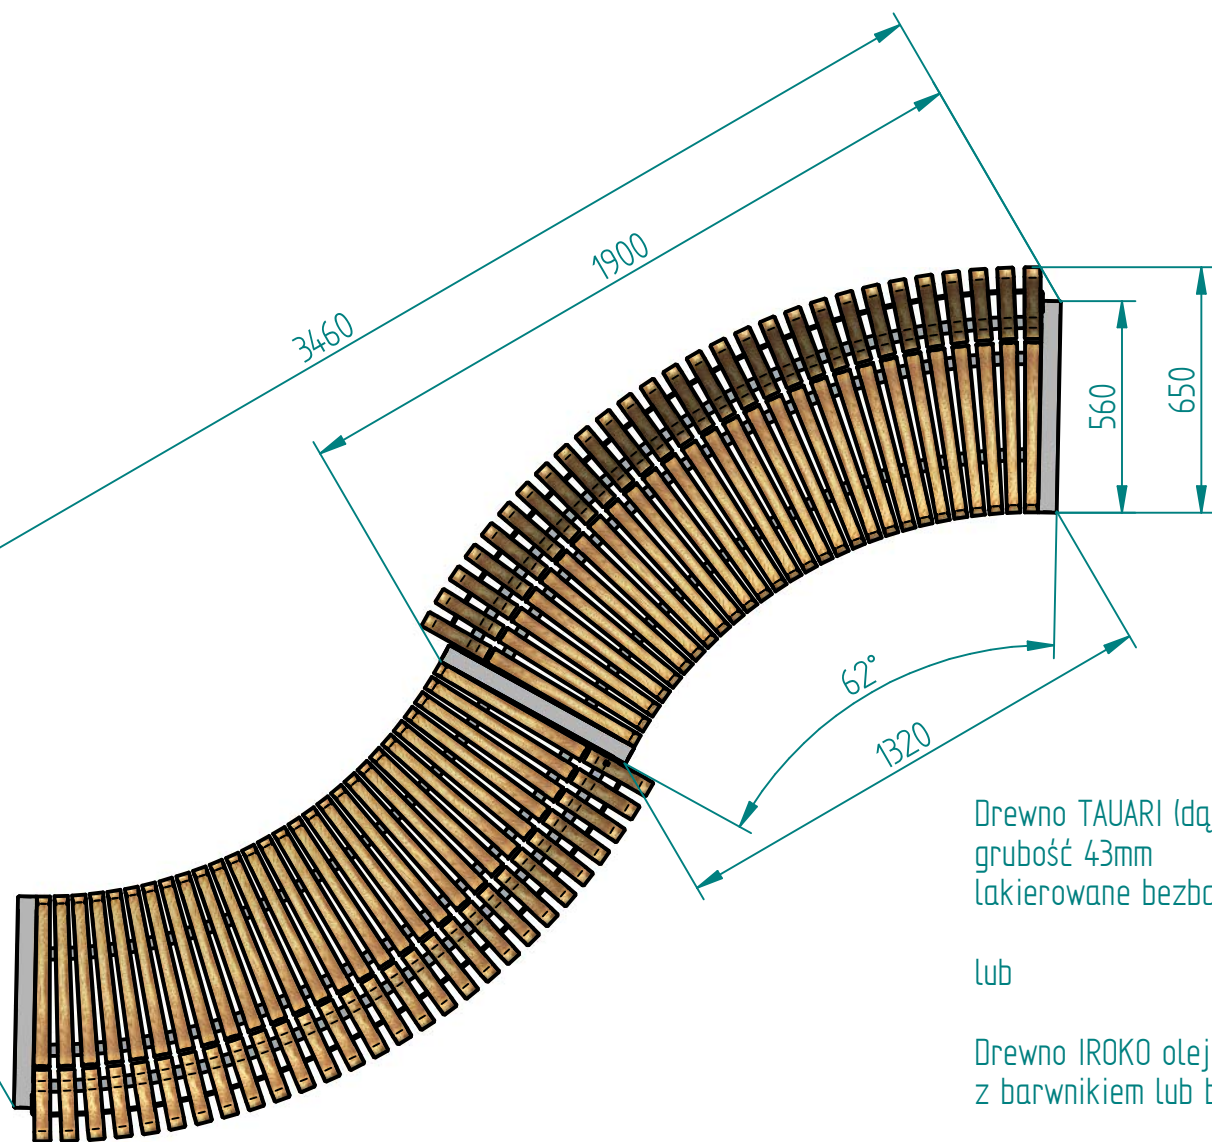


Drewno TAUARI (dąb brazylijski)
grubość 43mm
lakierowane bezbarwnie (tylko do wewnątrz)

lub

Drewno IROKO olejowane
z barwnikiem lub bez

Montaż:

- wolno sutojąca
- przykręcana/kółkowana do podłoża
- przykręcana/kółkowana do fundamentu np. 12cm poniżej nawierzchni
- przedłużone nogi do fundamentowania

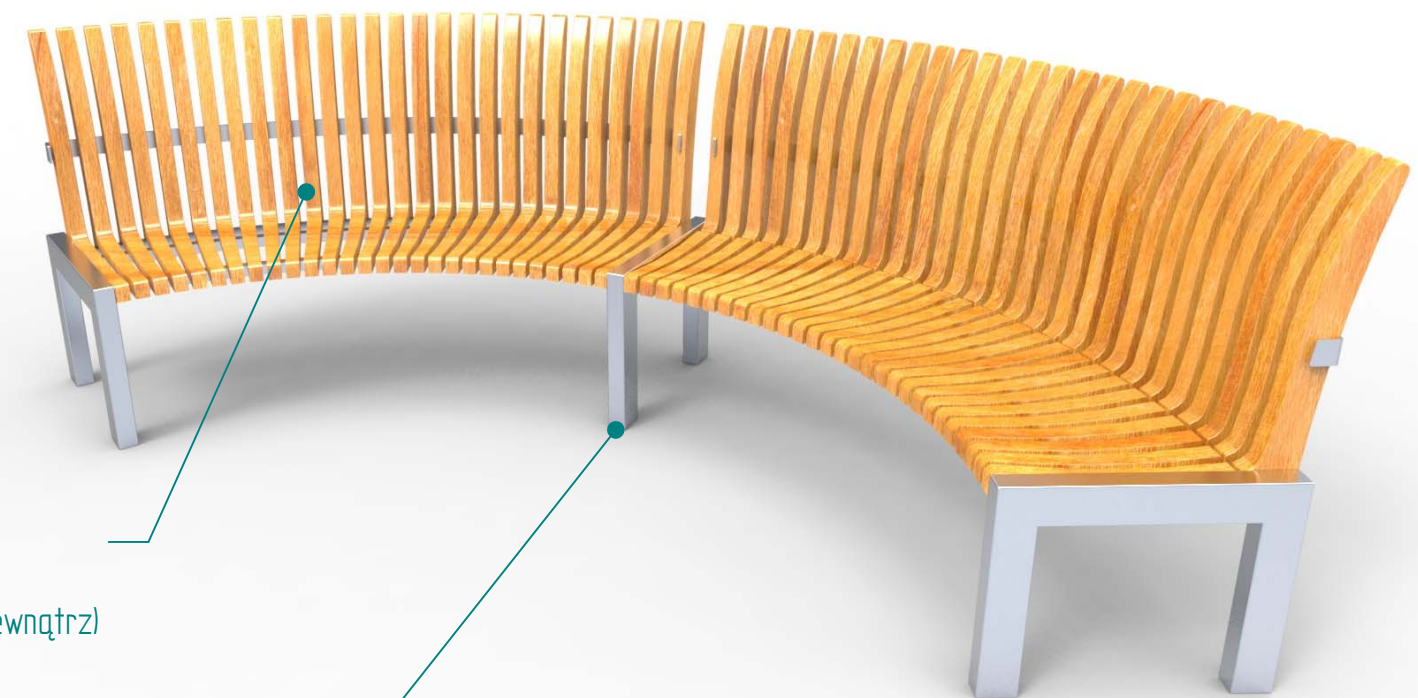

03.12.2019	Imię, Nazwisko:	 PUCZYŃSKI mała architektura
Projektował:	Mariusz Puczyński	
Rysował:	Mariusz Puczyński	
Sprawdził:	Mariusz Puczyński	
05-800 Pruszków ul. Robotnicza 31 tel: 22 7586693 info@puczynski.pl www.puczynski.pl		Nazwa pliku: Ławka po łuku
rozmiar: A3	Numer rysunku: DFT: 19-04-75_04.dft	zm.:
19-04-75_S_line.asm		
Skala arkusza: 1:20	Masa: 0,000 kg	Arkusz 1 z 1