
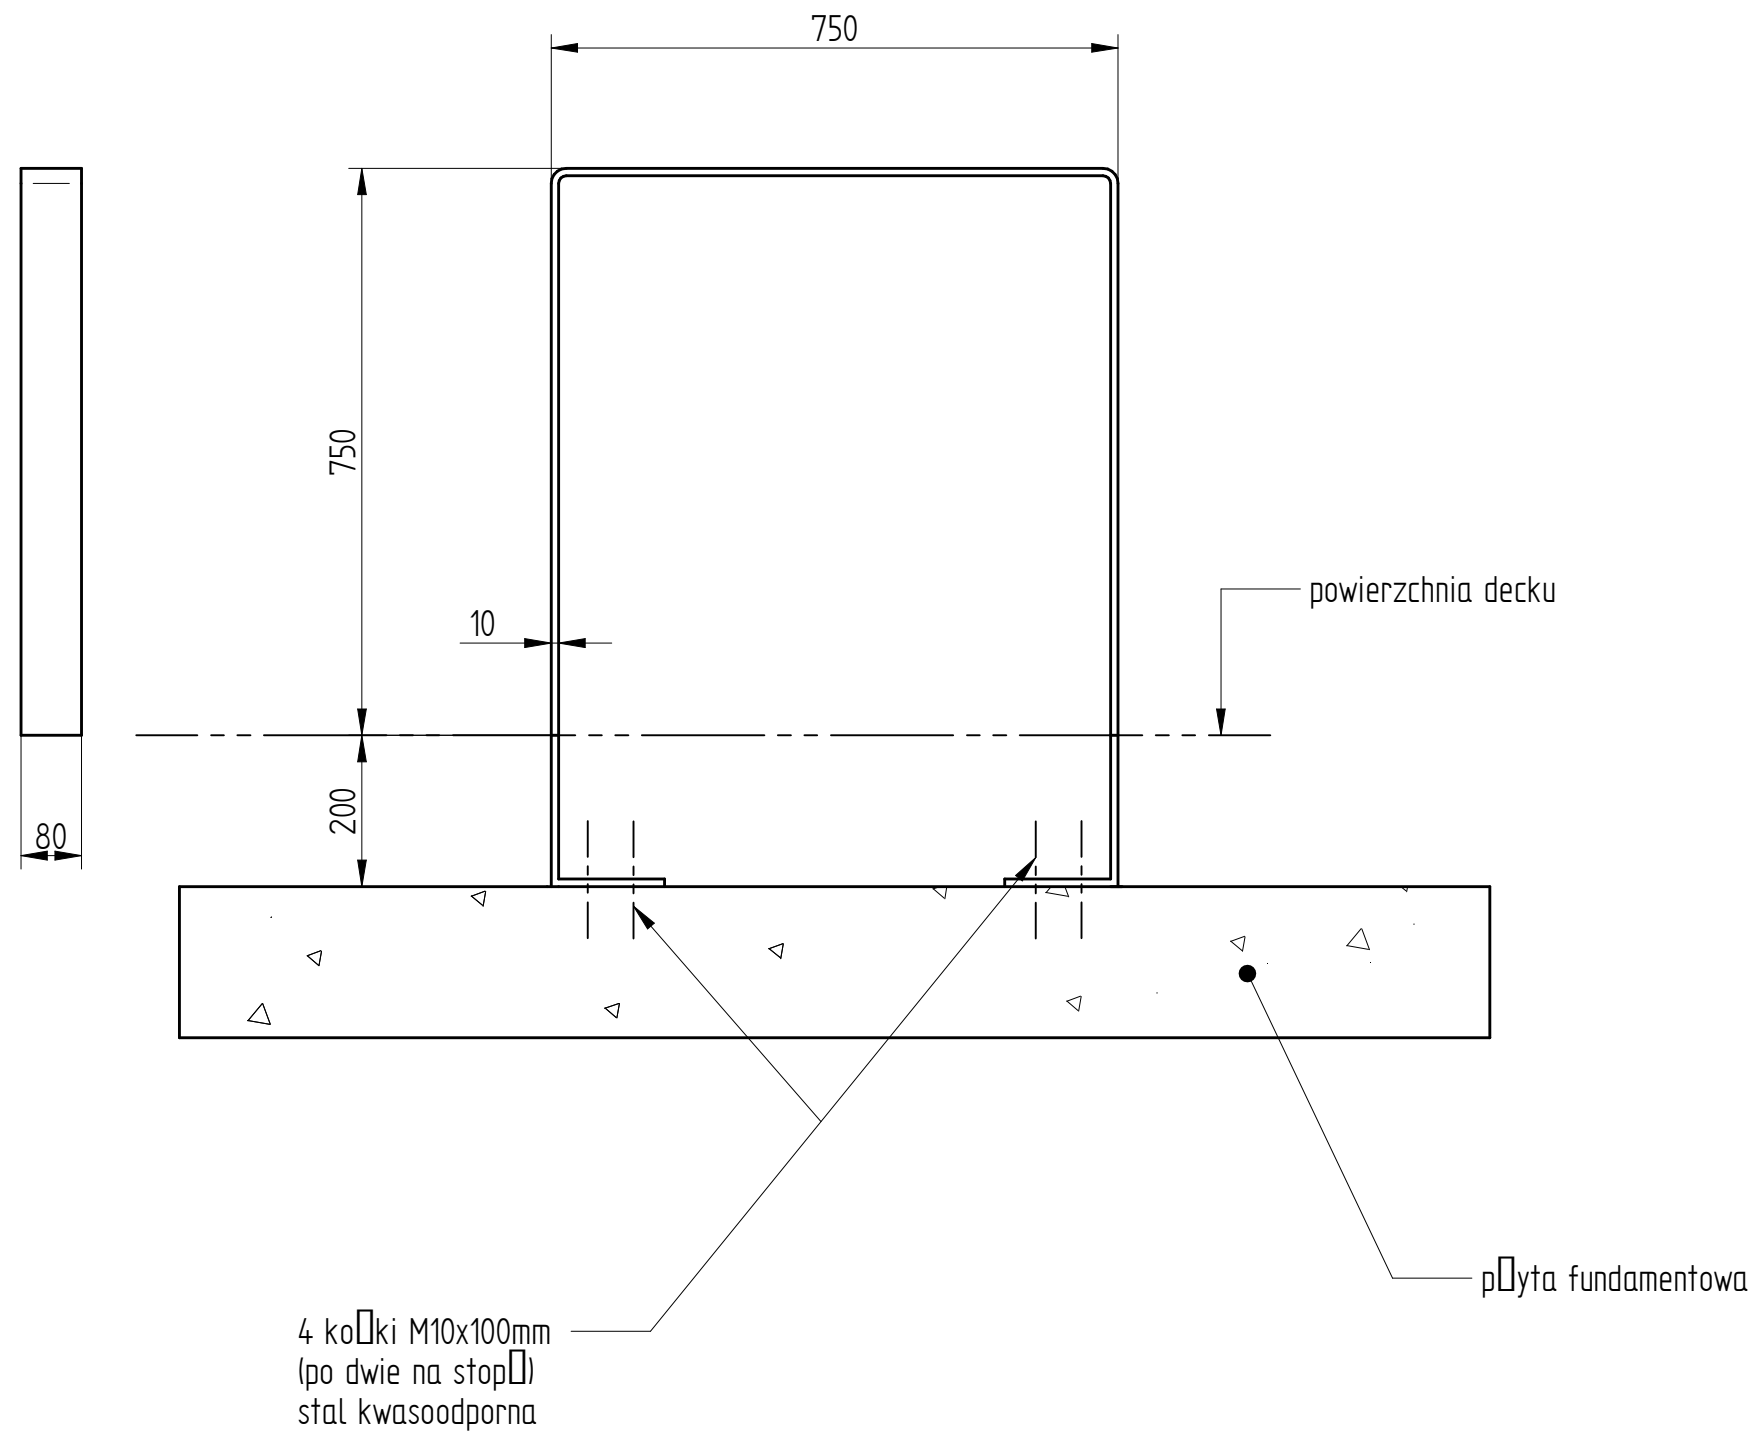


stal kwasoodporna
lakierowana proszkowo
na kolor RAL 9004

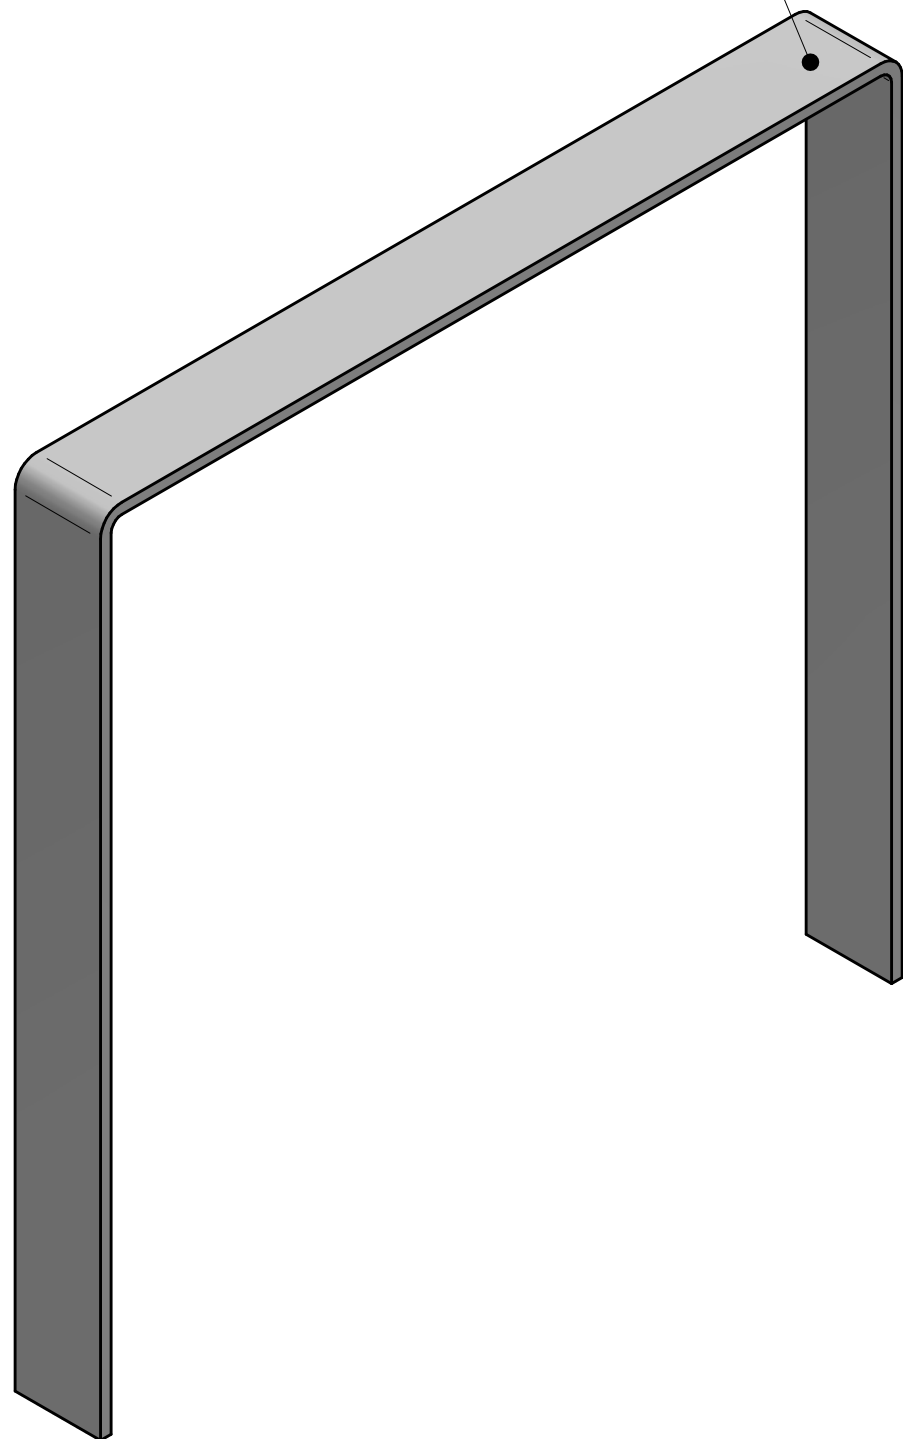

PUCZYŃSKI - mała architektura

Ul. Robotnicza 31 05-800 Pruszków tel: 22 7586693 e-mail: info@puczynski.pl internet: www.puczynski.pl

	Konstruował	Sprawdził	Rysował	Nr zespołu	
Nazwisko	M. Puczyński	M. Puczyński	M. Puczyński	19-11-05	
Podpis				Skala	Format
Data	05/2014		05/2014	1:10	DFT

Nazwa części

Podpora rowerowa