
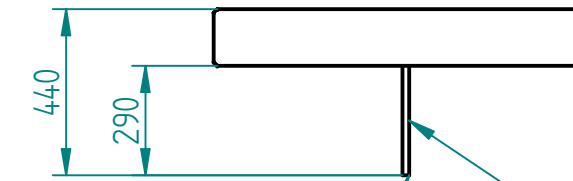


Historia zmian			
LP	Opis	Data	Zatwierdził

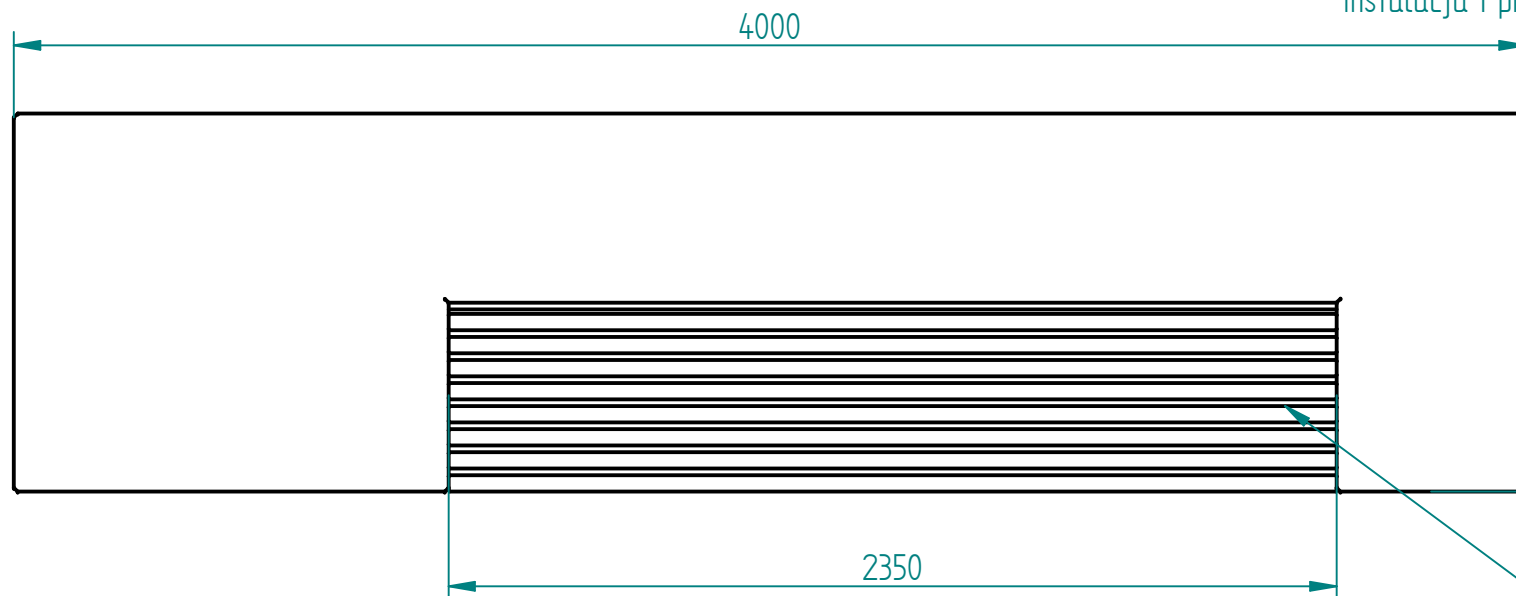

Instalacja i przekroje wg projektu konstrukcyjnego

Stal cynkowana i lakierowana proszkowo  
 lub  
 Stal kwasoodporna 304/316 (szlifowana lub lakierowana)  
 lub  
 Stal typu CORTEN

Drewno egzotyczne IROKO  
 grubość deski 43mm  
 olejowane z barwnikiem lub bez

beton architektoniczny jasnoszary  
 (opcjonalnie barwiony w masie)



SOLID EDGE RESELLER COPY

06.06.2017	Imię, Nazwisko:	 <b>PUCZYŃSKI</b> <b>mała architektura</b>
Projektował:	Mariusz	
Rysował:	Mariusz	
Sprawdził:	Mariusz	
05-800 Pruszków ul. Robotnicza 31 tel.: 22 7586693 info@puczynski.pl www.puczynski.pl		Nazwa pliku: <b>Nr: ława</b>
roz.: <b>A3</b>	Numer rysunku: <b>DFT: 20-02-24_07.dft</b>	zm.:
		<b>20-02-24_07.asm</b>
Skala arkusza: 1:20	Masa: 0,000 kg	Arkusz 1 z 1