

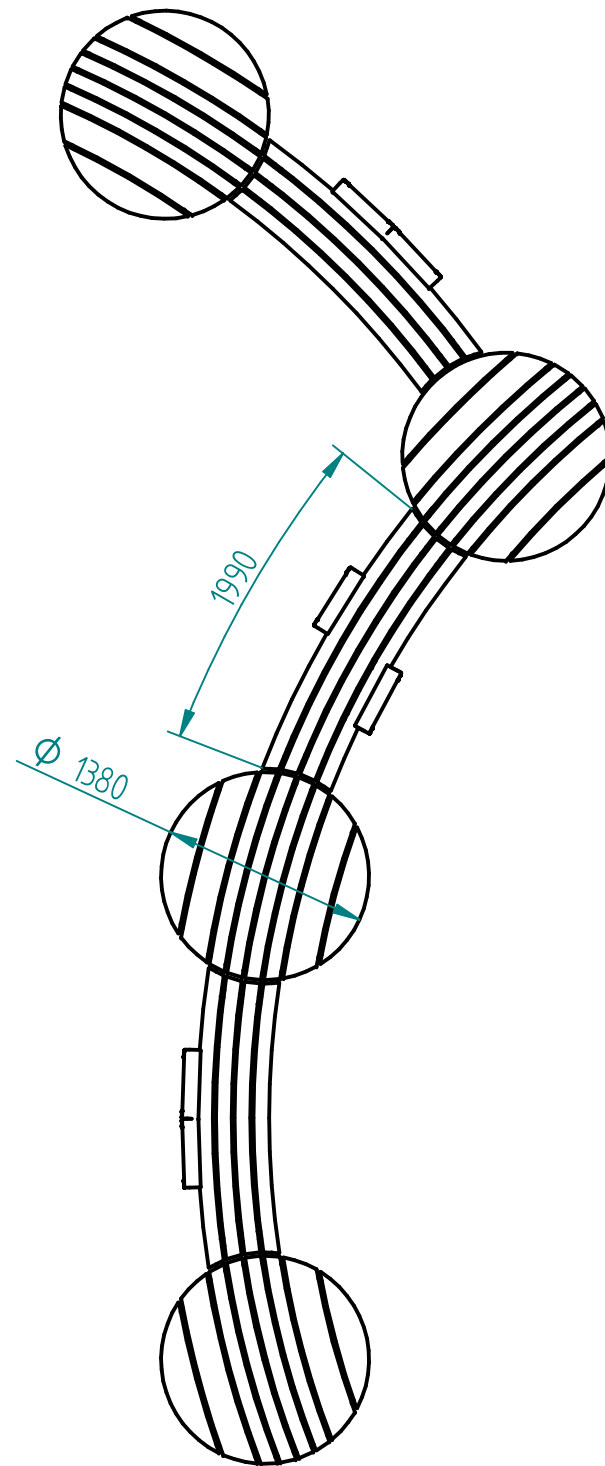
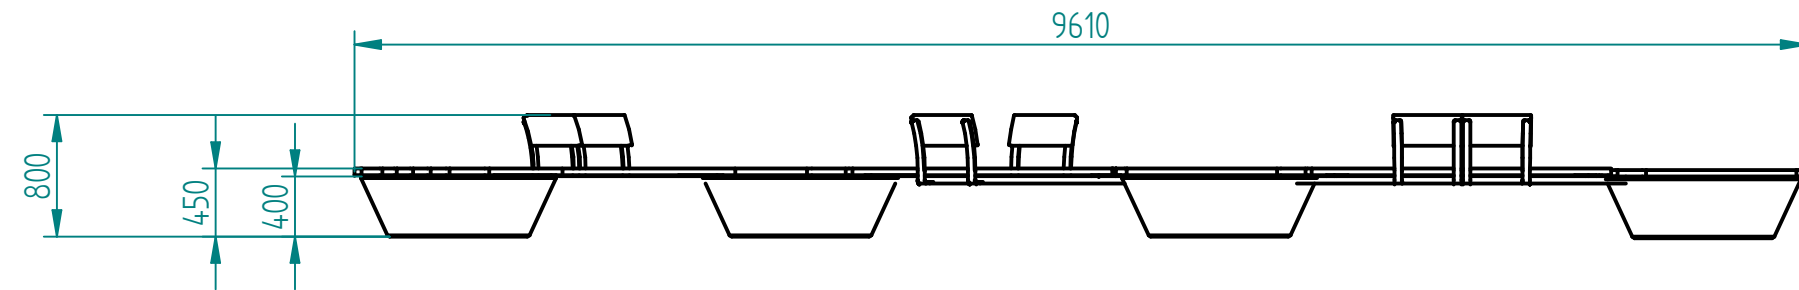


Historia zmian			
LP	Opis	Data	Zatwierdził

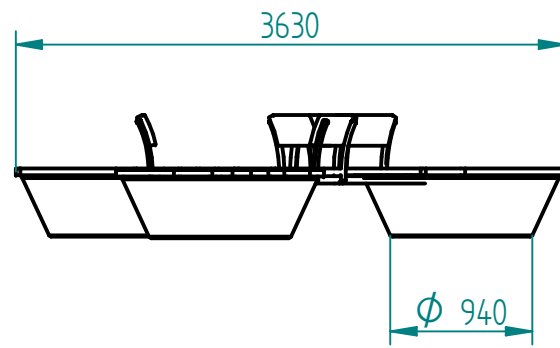

Drewno IROKO
grubość 43mm
olejowane z barwnikiem

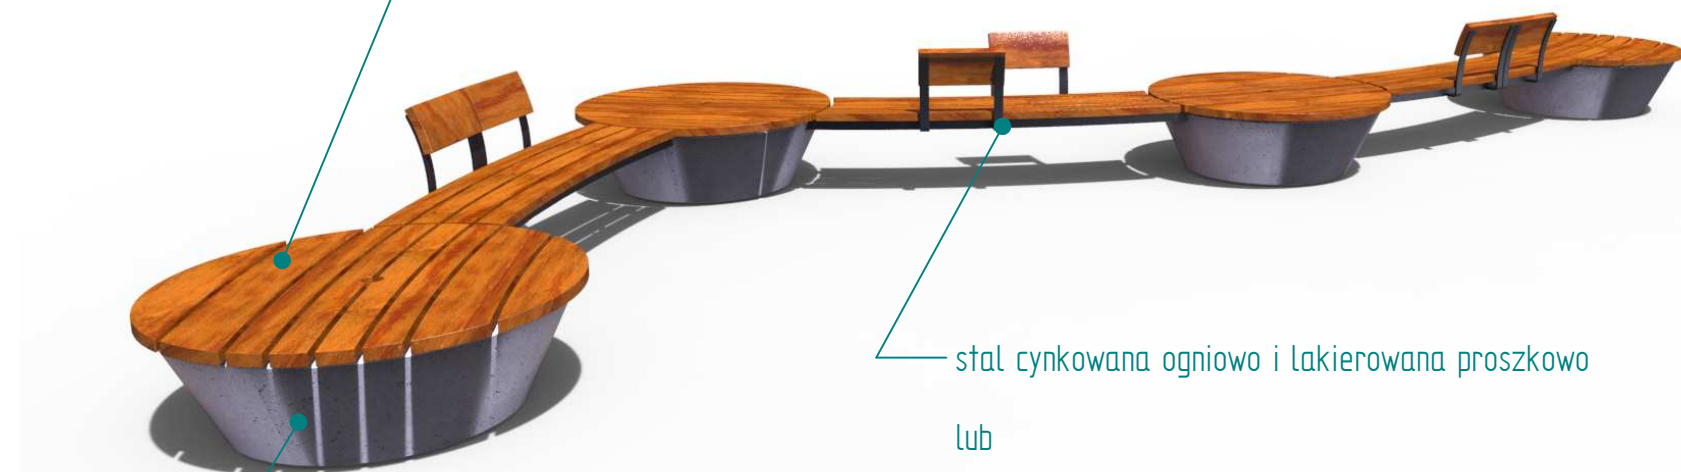

stal cynkowana ogniowo i lakierowana proszkowo
lub

stal kwasoodporna w gat. 304 szlifowana lub lakierowana

beton architektoniczny jasnoszary
opcjonalnie: barwienie w masie

31.03.2018	Imię, Nazwisko:	 PUCZYŃSKI mała architektura
Projektował:	Mariusz	
Rysował:	Mariusz	
Sprawdził:	Mariusz	
05-800 Pruszków ul. Robotnicza 31 tel.: 22 7586693 info@puczynski.pl www.puczynski.pl		Nazwa pliku: Ławka wyspowa modułowa
rozmiar: A3	Numer rysunku: DFT: 20-04-22_06.dft	zm.:
		20-04-22_06.asm
Skala arkusza: 1:50	Masa: 0,000 kg	Arkusz 1 z 1