

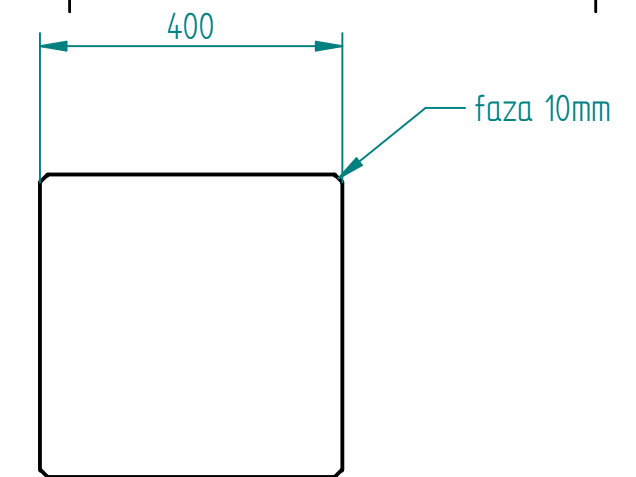


Historia zmian			
LP	Opis	Data	Zatwierdził

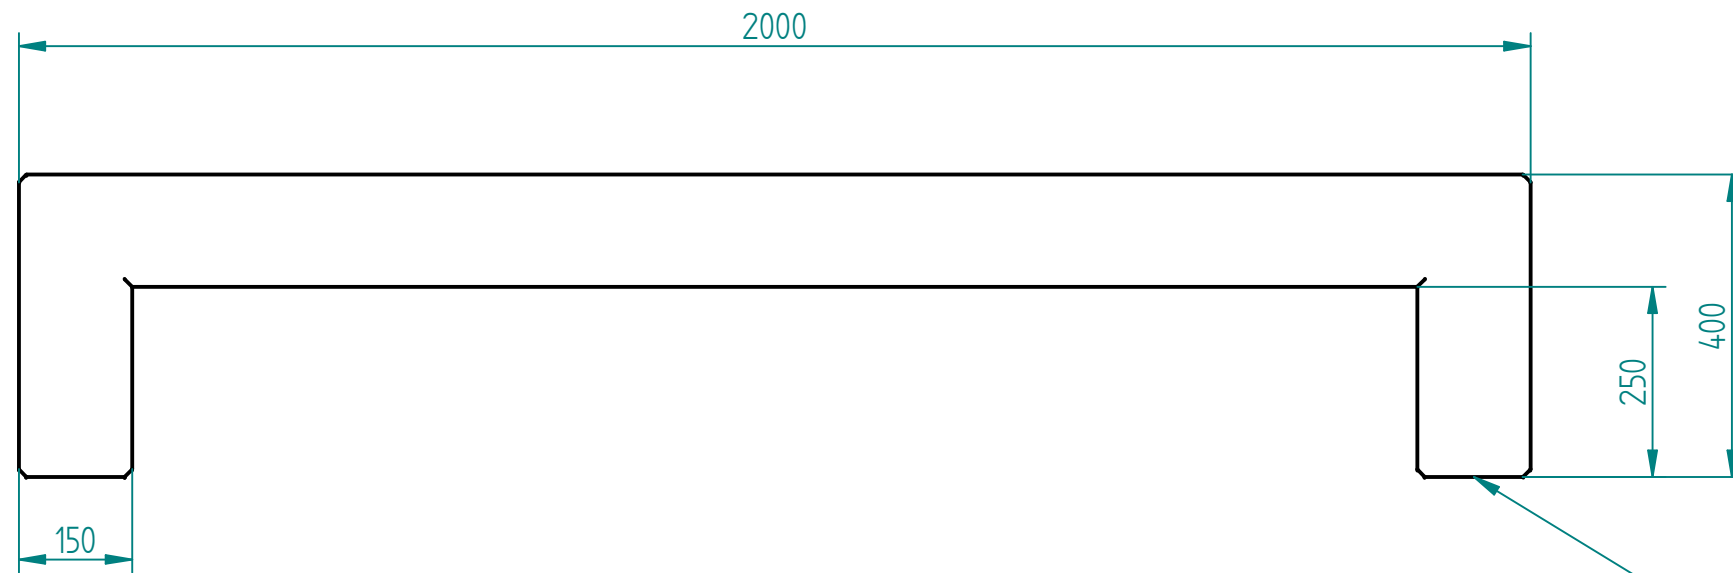

Montaż:  
- wolno sutojąca na podkładkach z twardej gumy  
(wymagane jest utwardzone i wypoziomowane podłoże)

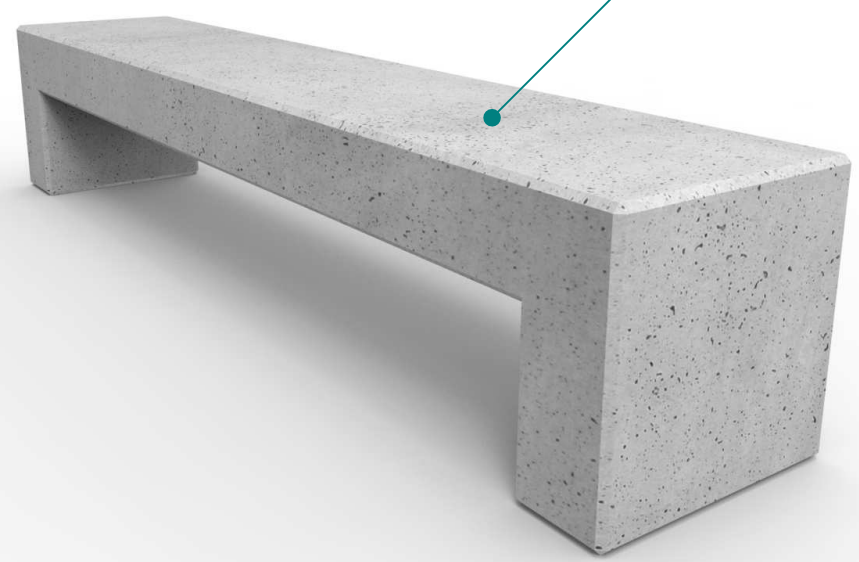

Beton architektoniczny jasnoszary  
Opcjonalnie: barwienie w masie

17.09.2019	Imię, Nazwisko:	 <b>PUCZYŃSKI</b> mała architektura	Nazwa pliku:		
Projektował:	Mariusz Puczyński		ława		
Rysował:	Mariusz Puczyński		rozm.:	Numer rysunku:	zm.:
Sprawdził:	Mariusz Puczyński		A3	DFT: 21-02-06.dft	
05-800 Pruszków ul. Robotnicza 31 tel: 22 7586693 info@puczynski.pl www.puczynski.pl		21-02-06.asm			
Autor projektu zgodnie z Ustawą o prawie autorskim i prawach pokrewnych z dnia 04.02.1994r. (Dz.U. 2006 Nr 90 poz. 631 z późn. zmianami) zastrzega sobie prawa autorskie.		Skala arkusza:	1:10	Masa: 0,000 kg	Arkusz 1 z 1