
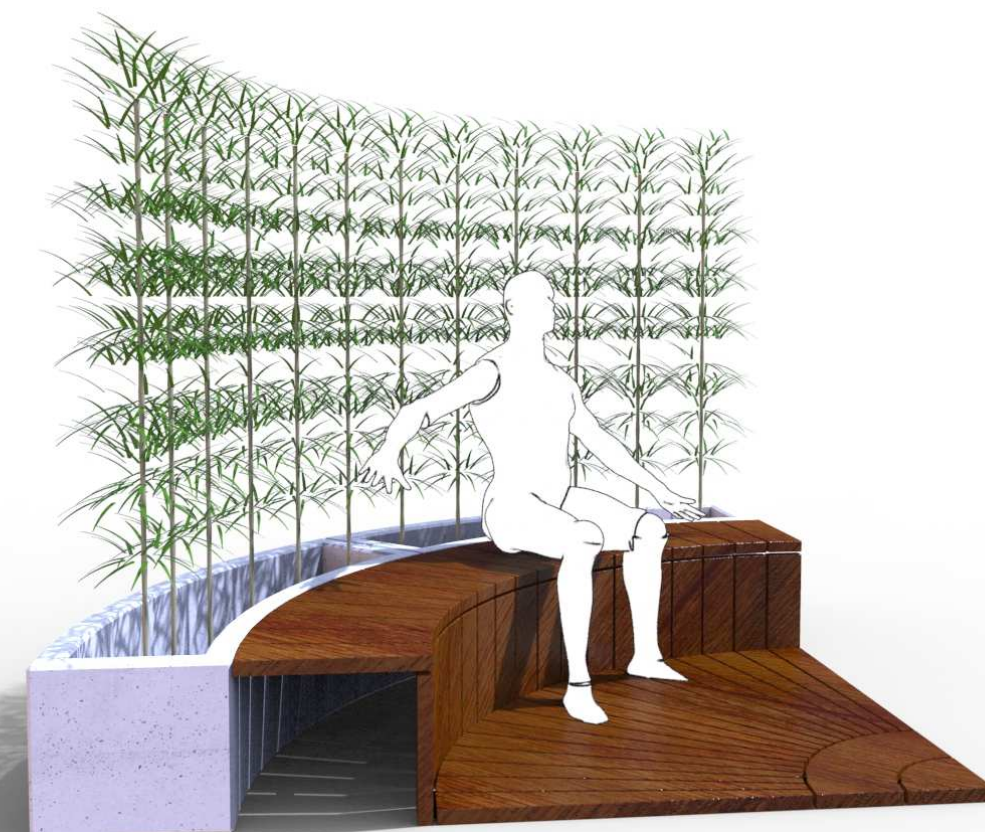
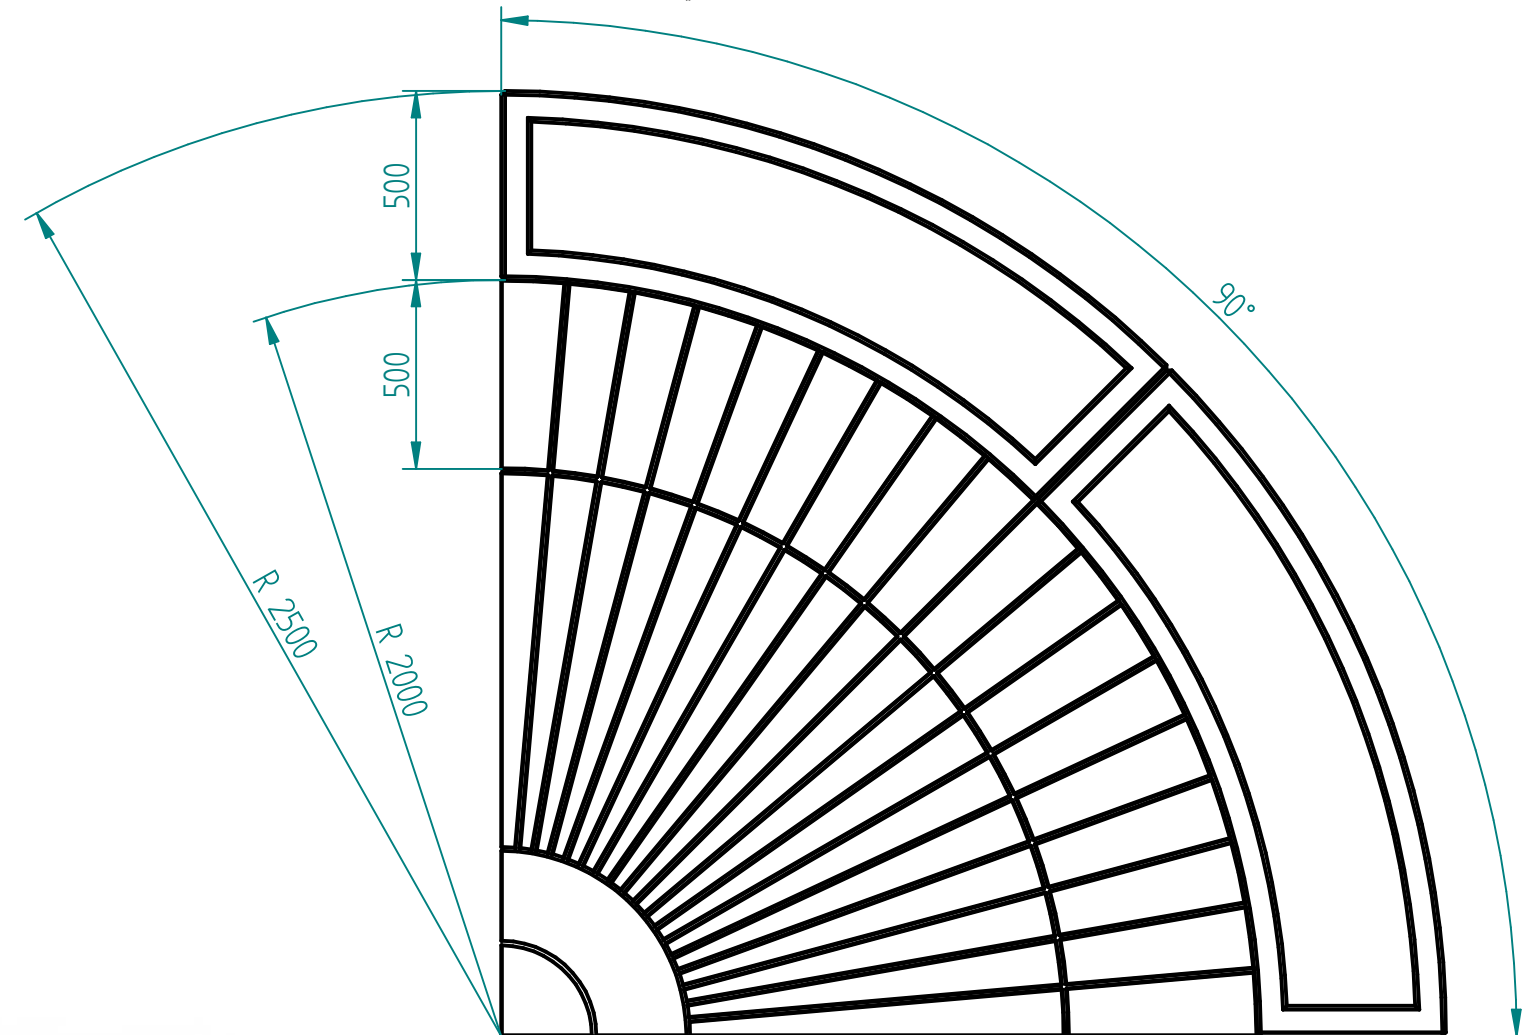


Historia zmian			
LP	Opis	Data	Zatwierdził

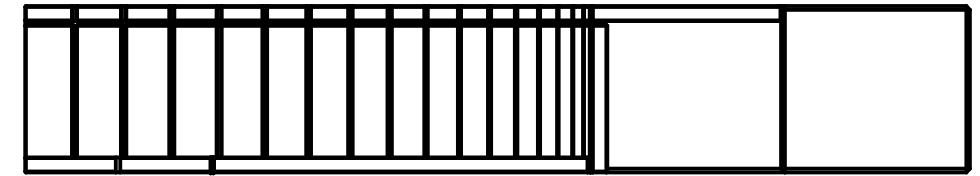

SOLID EDGE HOME USE

04.01.2017	Imię, Nazwisko:	 <b>PUCZYŃSKI</b> <b>mała architektura</b>
Projektował:	Mariusz	
Rysował:	Mariusz	
Sprawdził:	Mariusz	
05-800 Pruszków ul. Robotnicza 31 tel.: 22 7586693 info@puczynski.pl www.puczynski.pl		Nazwa pliku: <b>Nr: 2115</b> <b>Ławka po łuku z dnicami</b>
roz.: A3	Numer rysunku: DFT: 21-02-12_01.dft	zm.:
21-02-12.asm		
Skala arkusza: 1:20	Masa: 0,000 kg	Arkusz 1 z 1