
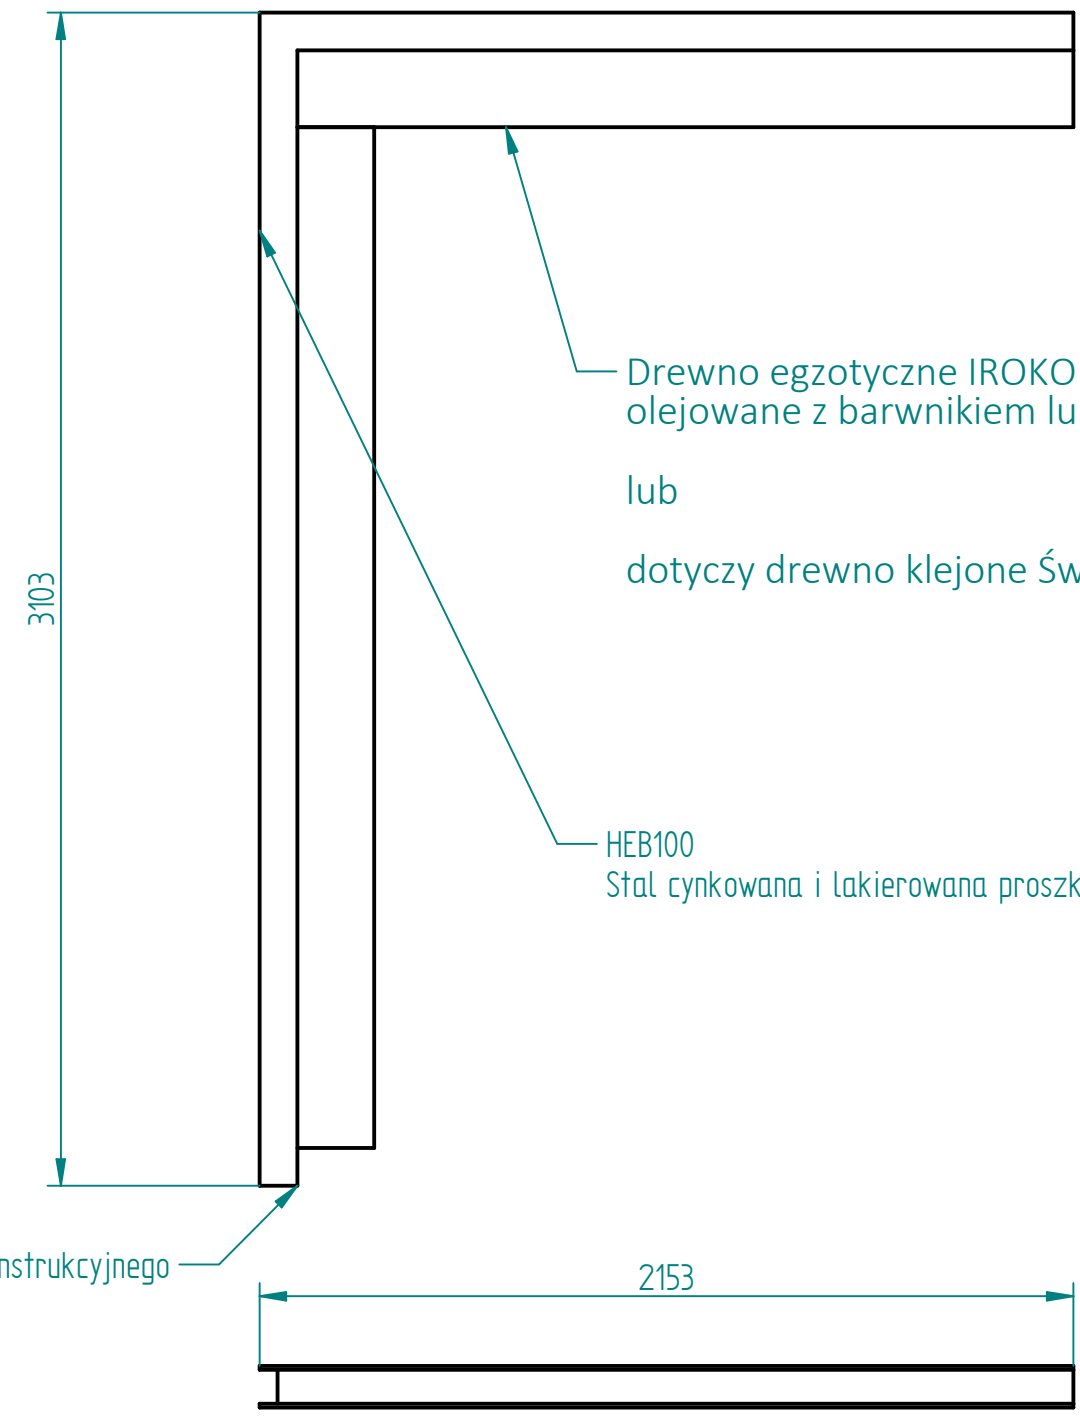


Historia zmian			
LP	Opis	Data	Zatwierdził

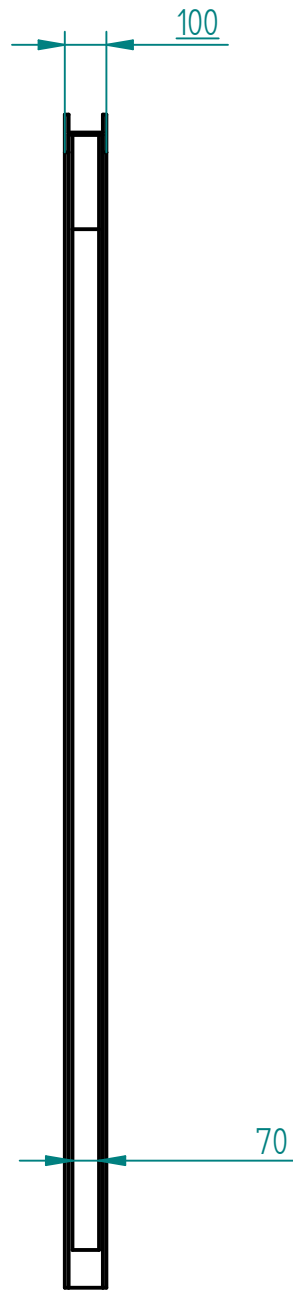

Drewno egzotyczne IROKO olejowane z barwnikiem lub bez
lub
dotyczy drewno klejone Świerk BSH GL24 SI

HEB100
Stal cynkowana i lakierowana proszkowo

Instalacja i przekroje wg projektu konstrukcyjnego



SOLID EDGE HOME USE

08.03.2017	Imię, Nazwisko:
Projektował:	Mariusz
Rysował:	Mariusz
Sprawdził:	Mariusz

PUCZYŃSKI
mała architektura

05-800 Pruszków ul. Robotnicza 31
tel.: 22 7586693 info@puczynski.pl
www.puczynski.pl

Nazwa pliku:	
Nr:	Pergola
rozm.:	Numer rysunku:
A3	DFT: 21-31-05.dft
21-31-05.asm	