
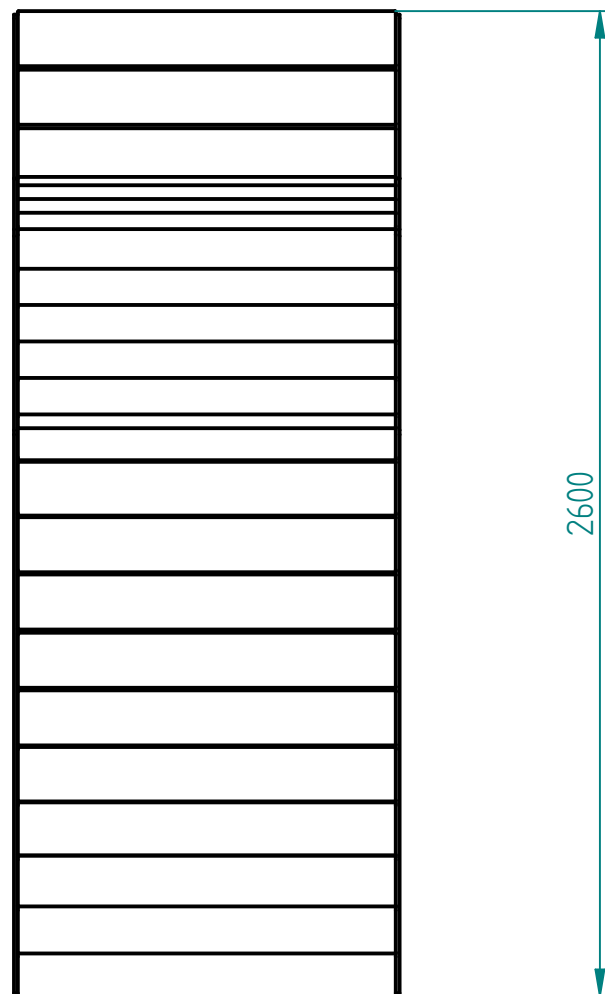
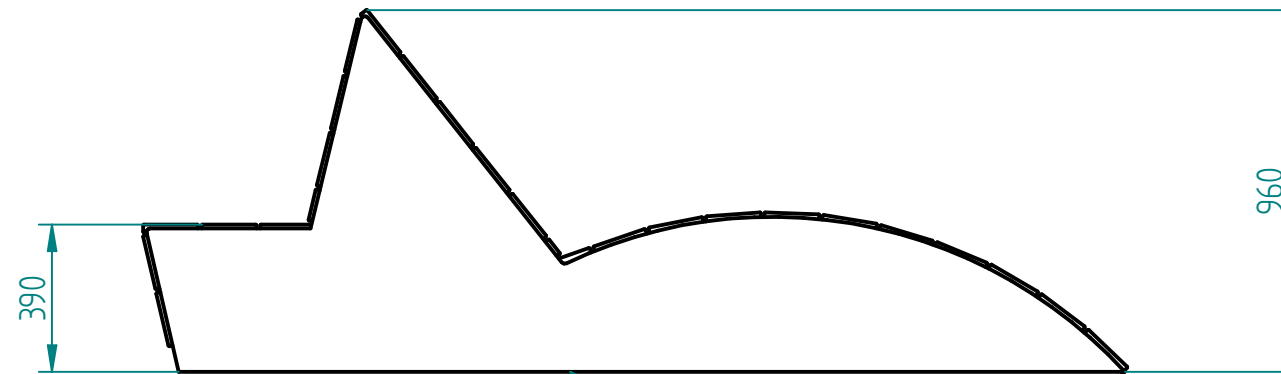



Historia zmian

LP	Opis	Data	Zatwierdził

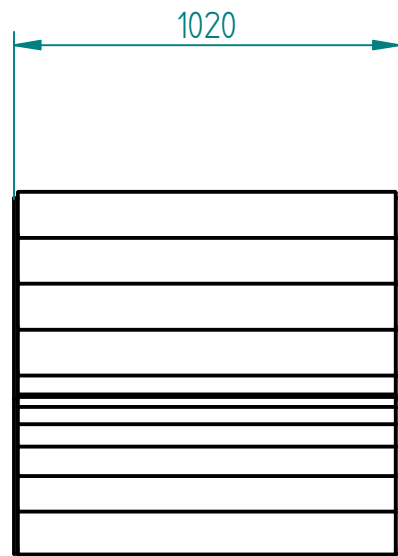

Montaż:
- wolno sutojąca
- przykecana

Drewno egzotyczne olejowane z barwnikiem (do wyboru)

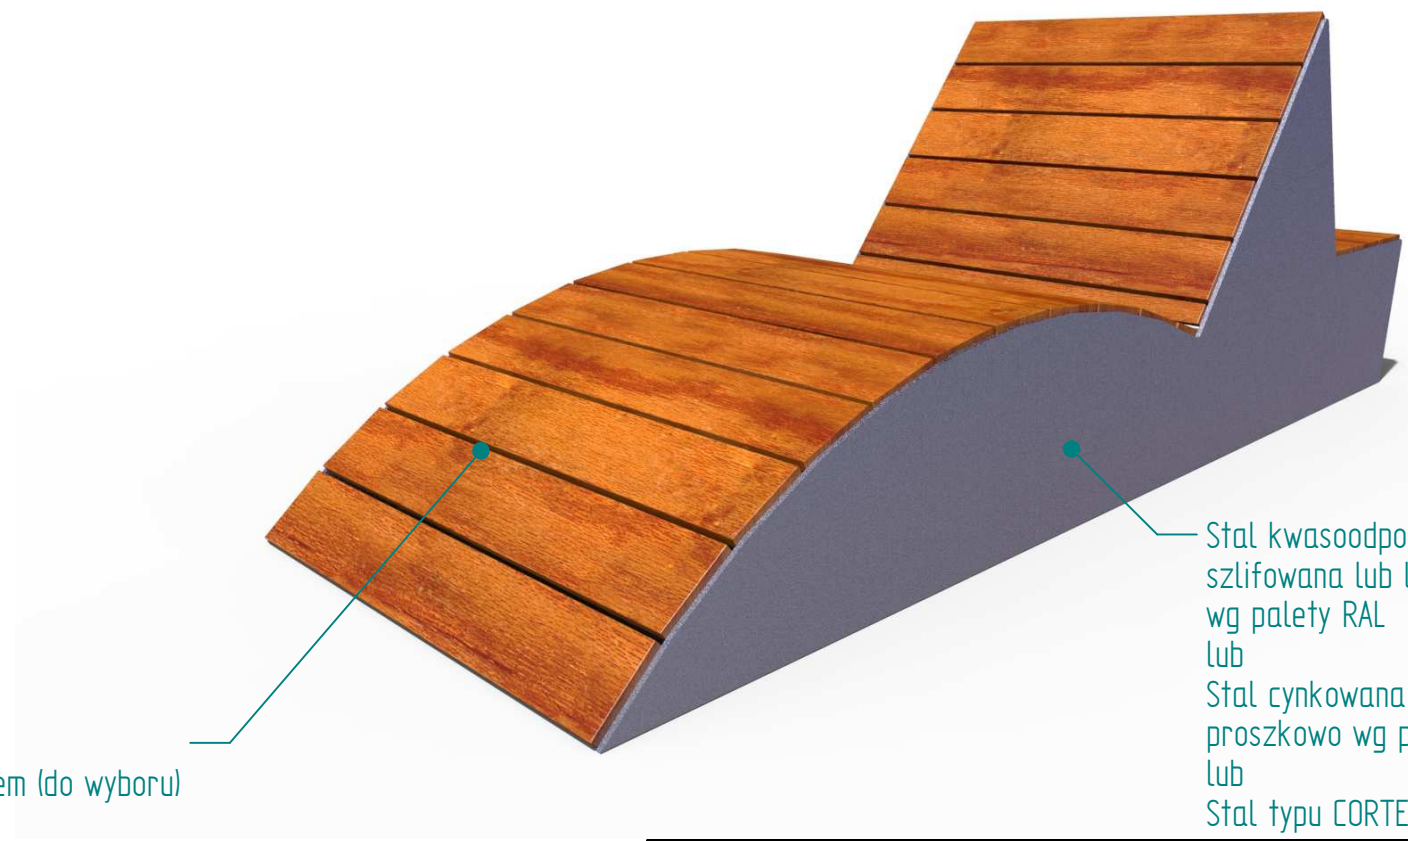

Stal kwasoodporna 304 szlifowana lub lakierowana proszkowo wg palety RAL lub Stal cynkowana i lakierowana proszkowo wg palety RAL lub Stal typu CORTEN

03.10.2019	Imię, Nazwisko:
Projektował:	<i>Mariusz Puczyński</i>
Rysował:	<i>Mariusz Puczyński</i>
Sprawdził:	<i>Mariusz Puczyński</i>

05-800 Pruszków ul. Robotnicza 31
tel: 22 7586693 info@puczynski.pl
www.puczynski.pl

PUCZYŃSKI
mała architektura

Nazwa pliku:
Leżanka

rozm.:	Numer rysunku:	zm.:
A3	DFT: 22-04-13.dft	

22-04-13.asm