
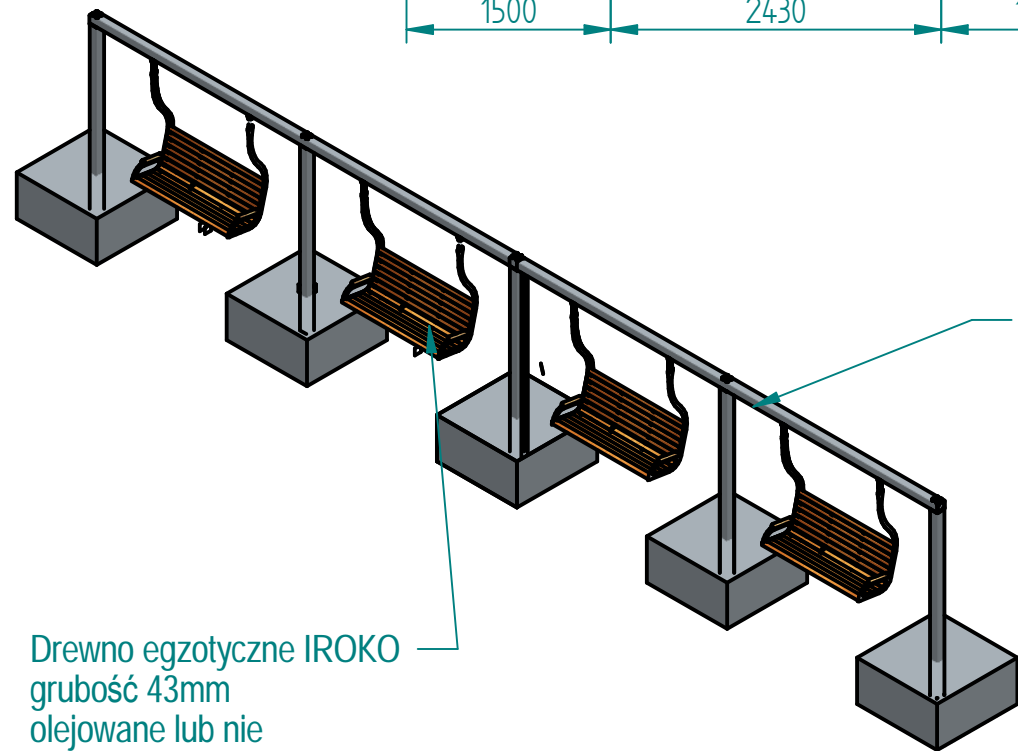


Fundament - beton C25/30 zbrojony według projektu:
WARSTWY:
- fundament 1500x1500x750mm, zamiżony 150mm,
zaizolowany ABIZOLEM.
- izolacja z papy.
- chudy beton gr. 100mm.

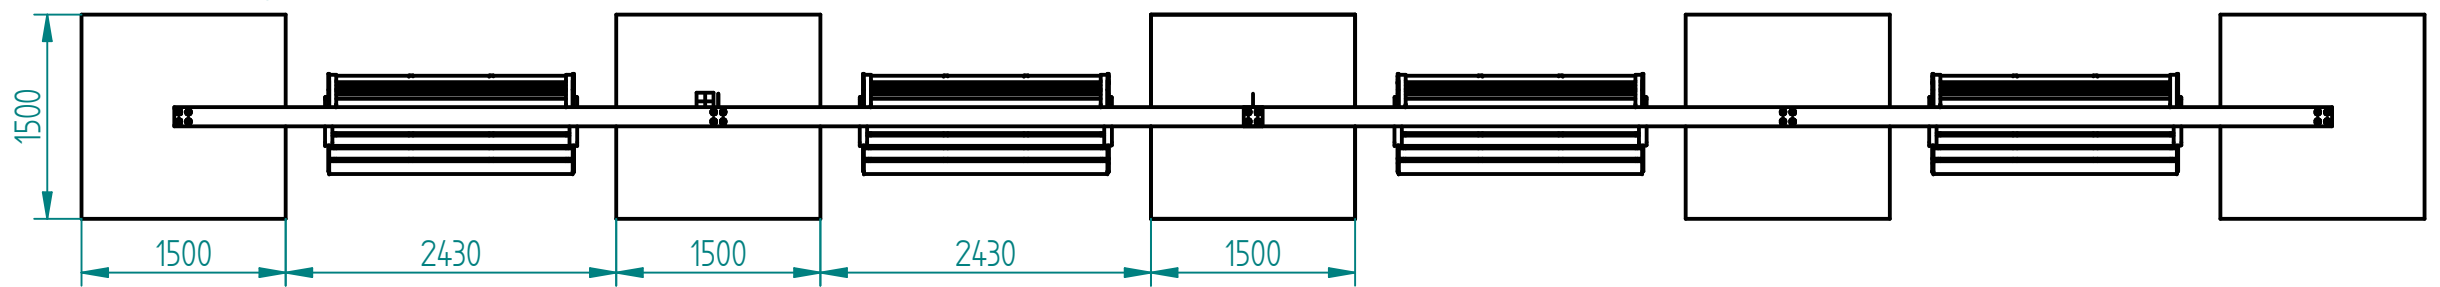

Stal cynkowana ogniowo i lakierowana proszkowo (certyfikat Qualisteelcoat) wg palety RAL

Produkt posiada
projekt
konstrukcyjny.

MONTAŻ - ustawić zmontowaną konstrukcję i zalać betonem.

30.05.2021	Imię, Nazwisko:		PUCZYŃSKI mała architektura	
Projektował:	Mariusz Puczyński			
Rysował:	Mariusz Puczyński			
Sprawdził:	Mariusz Puczyński			
05-800 Pruszków ul. Robotnicza 31 tel.: 22 7586693 info@puczynski.pl www.puczynski.pl		Nazwa pliku: Zestaw czterech ławek wiszących		
roz.: A3	Numer rysunku: DFT: 22-31-05_4Ł_16000.dft	zm.:		
		22-31-05_4Ł_16000.asm		
Skala arkusza: 1:50		Masa: 0.000 kg	Arkusz 1 z 4	