

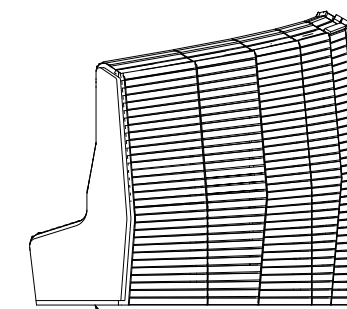


Historia zmian			
LP	Opis	Data	Zatwierdził

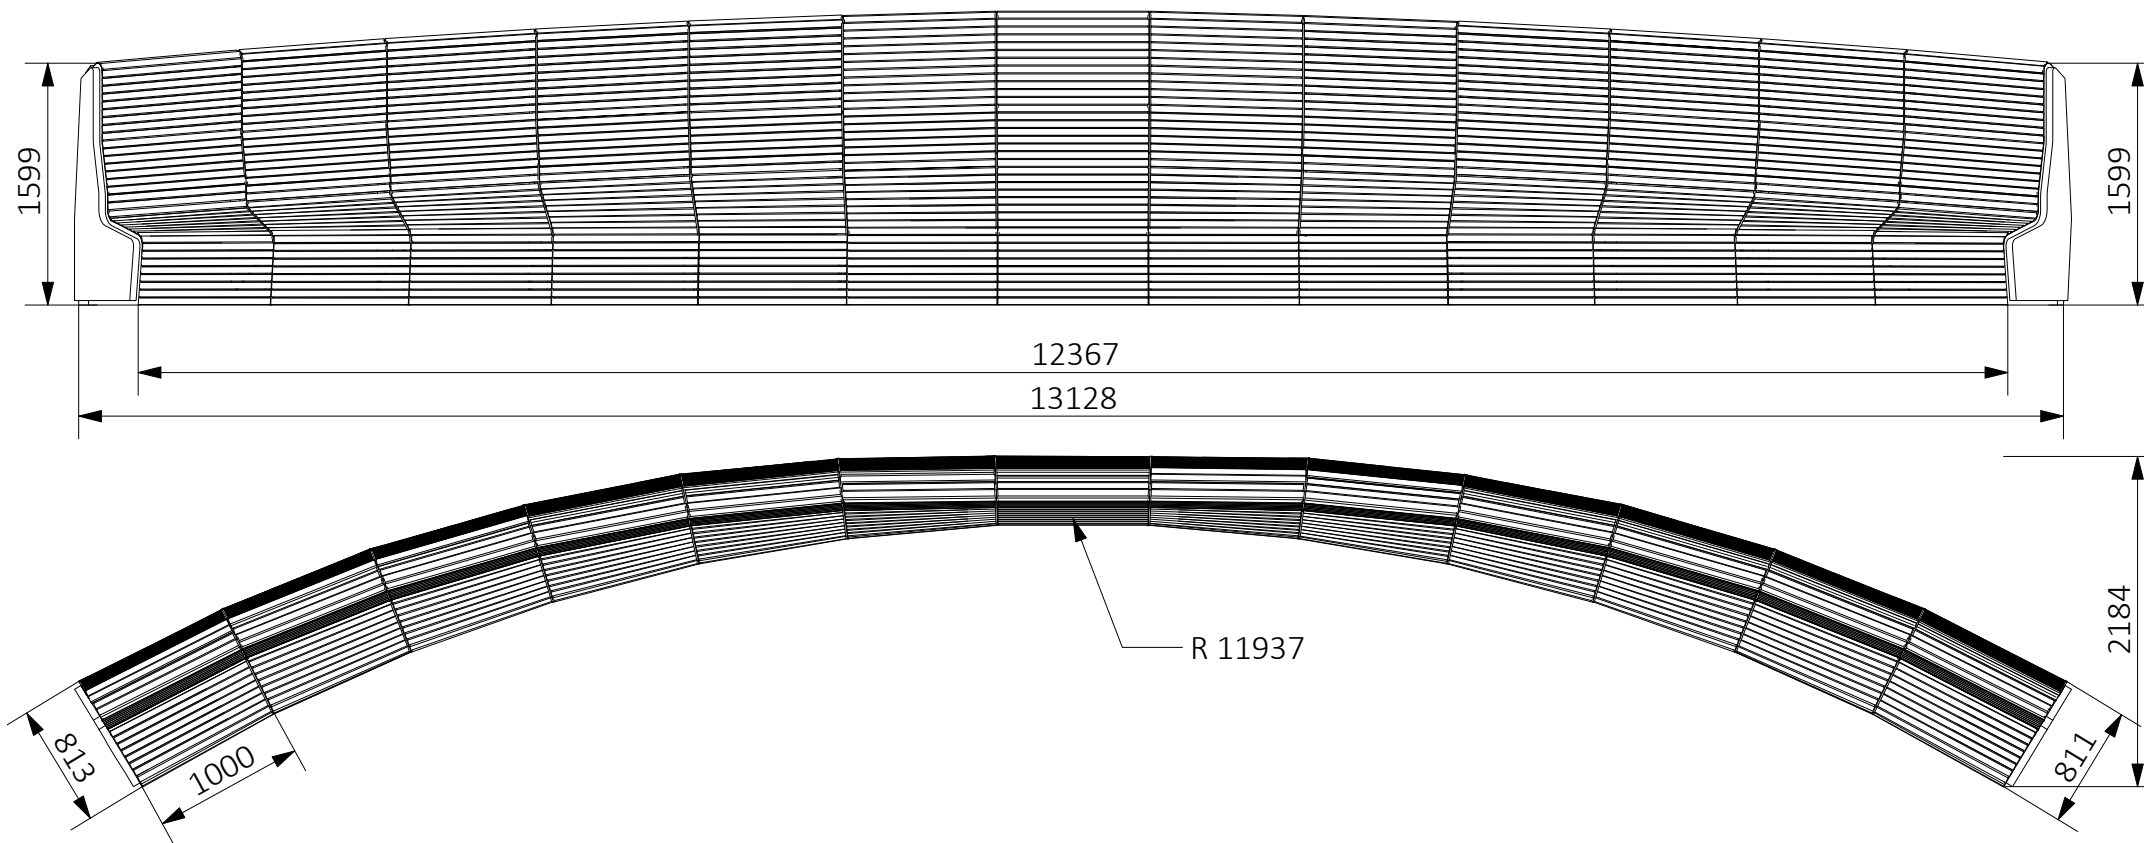

Montaż:  
wg projektu konstrukcyjnego

Stal kwasoodporna 304 szlifowana lub lakierowana  
proszkowo wg palety RAL  
lub Stal cynkowana i lakierowana  
proszkowo wg palety RAL  
lub Stal kwasoodporna 316L szlifowana

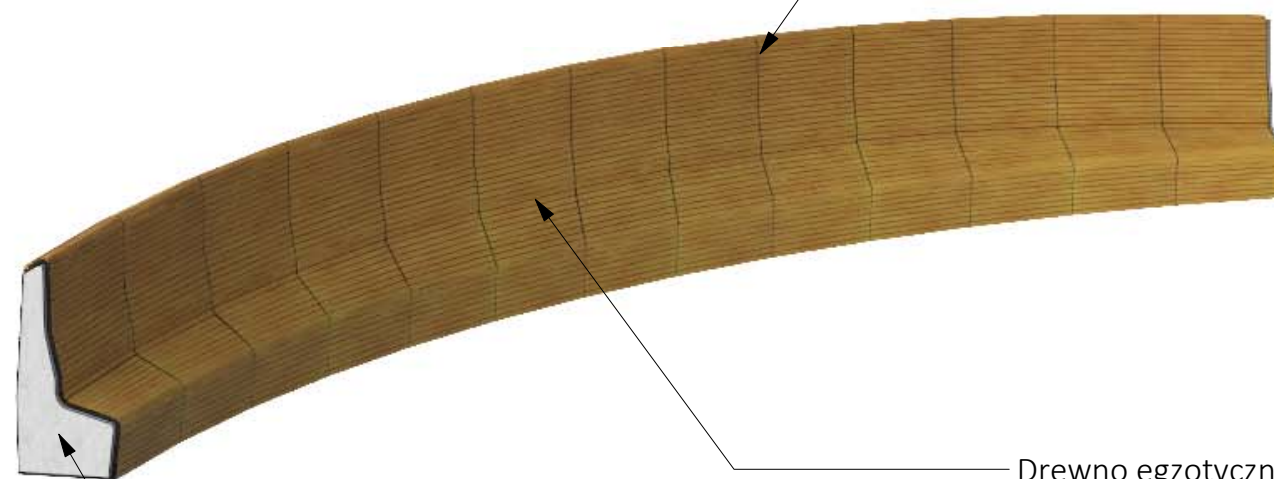

Drewno egzotyczne IROKO olejowane  
z barwnikiem lub bez  
lub Drewno klejone

Beton architektoniczny jasnoszary  
Opcjonalnie: barwienie w masie

28.01.20	Imię, Nazwisko:	 <b>PUCZYŃSKI</b> mała architektura	<b>ergo B</b>
Projektował:	Konstanty Stajniak		
Rysował:	Konstanty Stajniak		
Sprawdził:	Mariusz Puczyński		
05-800 Pruszków ul. Robotnicza 31 tel.: 22 7586693 info@puczynski.pl www.puczynski.pl		Nazwa pliku:	
rozm.:	Numer rysunku:	zm.:	
A3	24-04-04_01		