

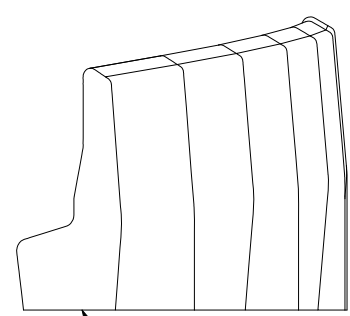


Historia zmian			
LP	Opis	Data	Zatwierdził

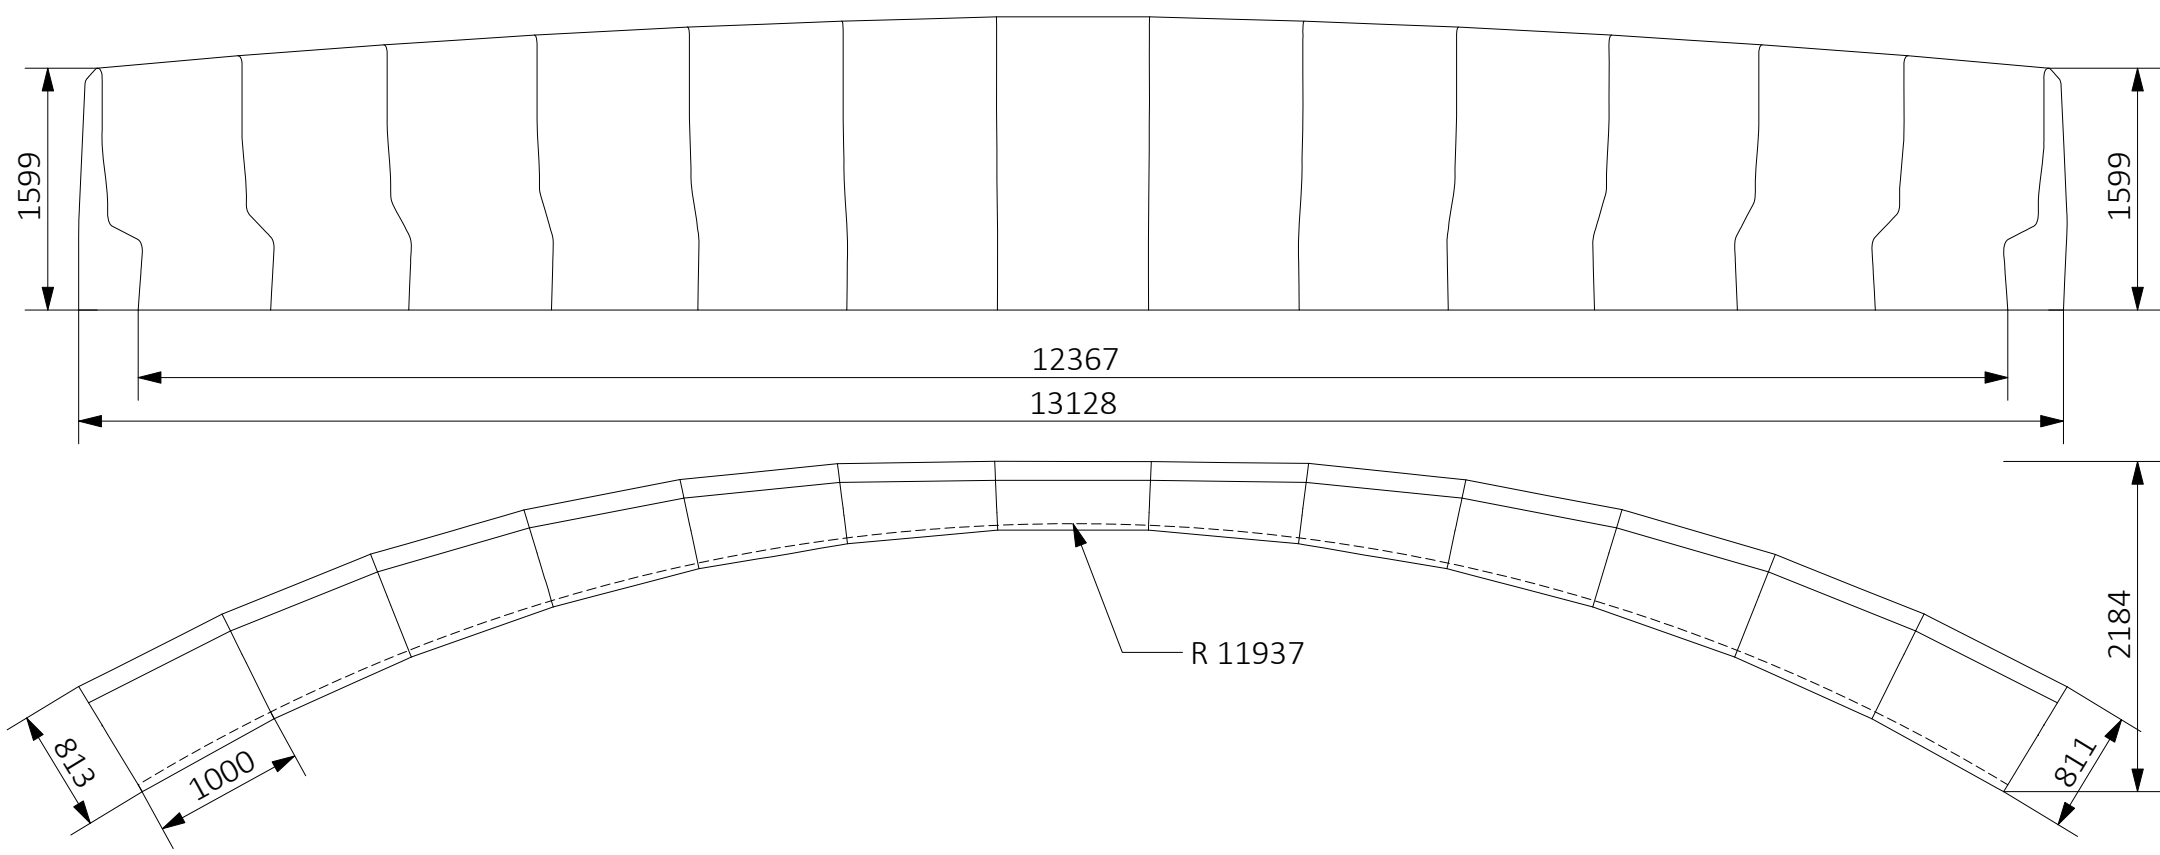

Montaż:
wg projektu konstrukcyjnego

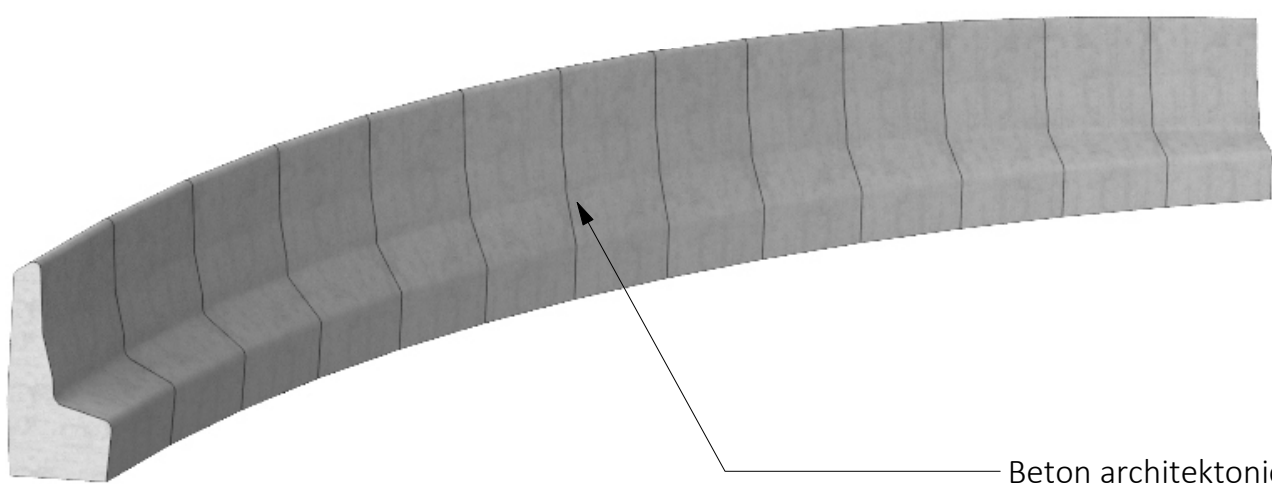

Beton architektoniczny jasnoszary
Opcjonalnie: barwienie w masie

07.02.20	Imię, Nazwisko:
Projektował:	Konstanty Stajniak
Rysował:	Konstanty Stajniak
Sprawdził:	Mariusz Puczyński
05-800 Pruszków ul. Robotnicza 31 tel.: 22 7586693 info@puczynski.pl www.puczynski.pl	

PUCZYŃSKI
mała architektura

Nazwa pliku:
ergo concrete B

rozm.: A3	Numer rysunku: 24-04-05_01	zm.:
--------------	-------------------------------	------