

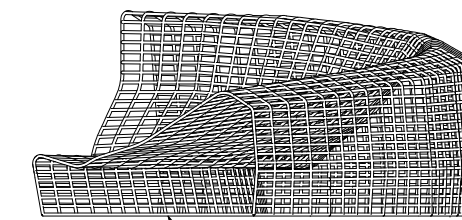


Historia zmian			
LP	Opis	Data	Zatwierdził

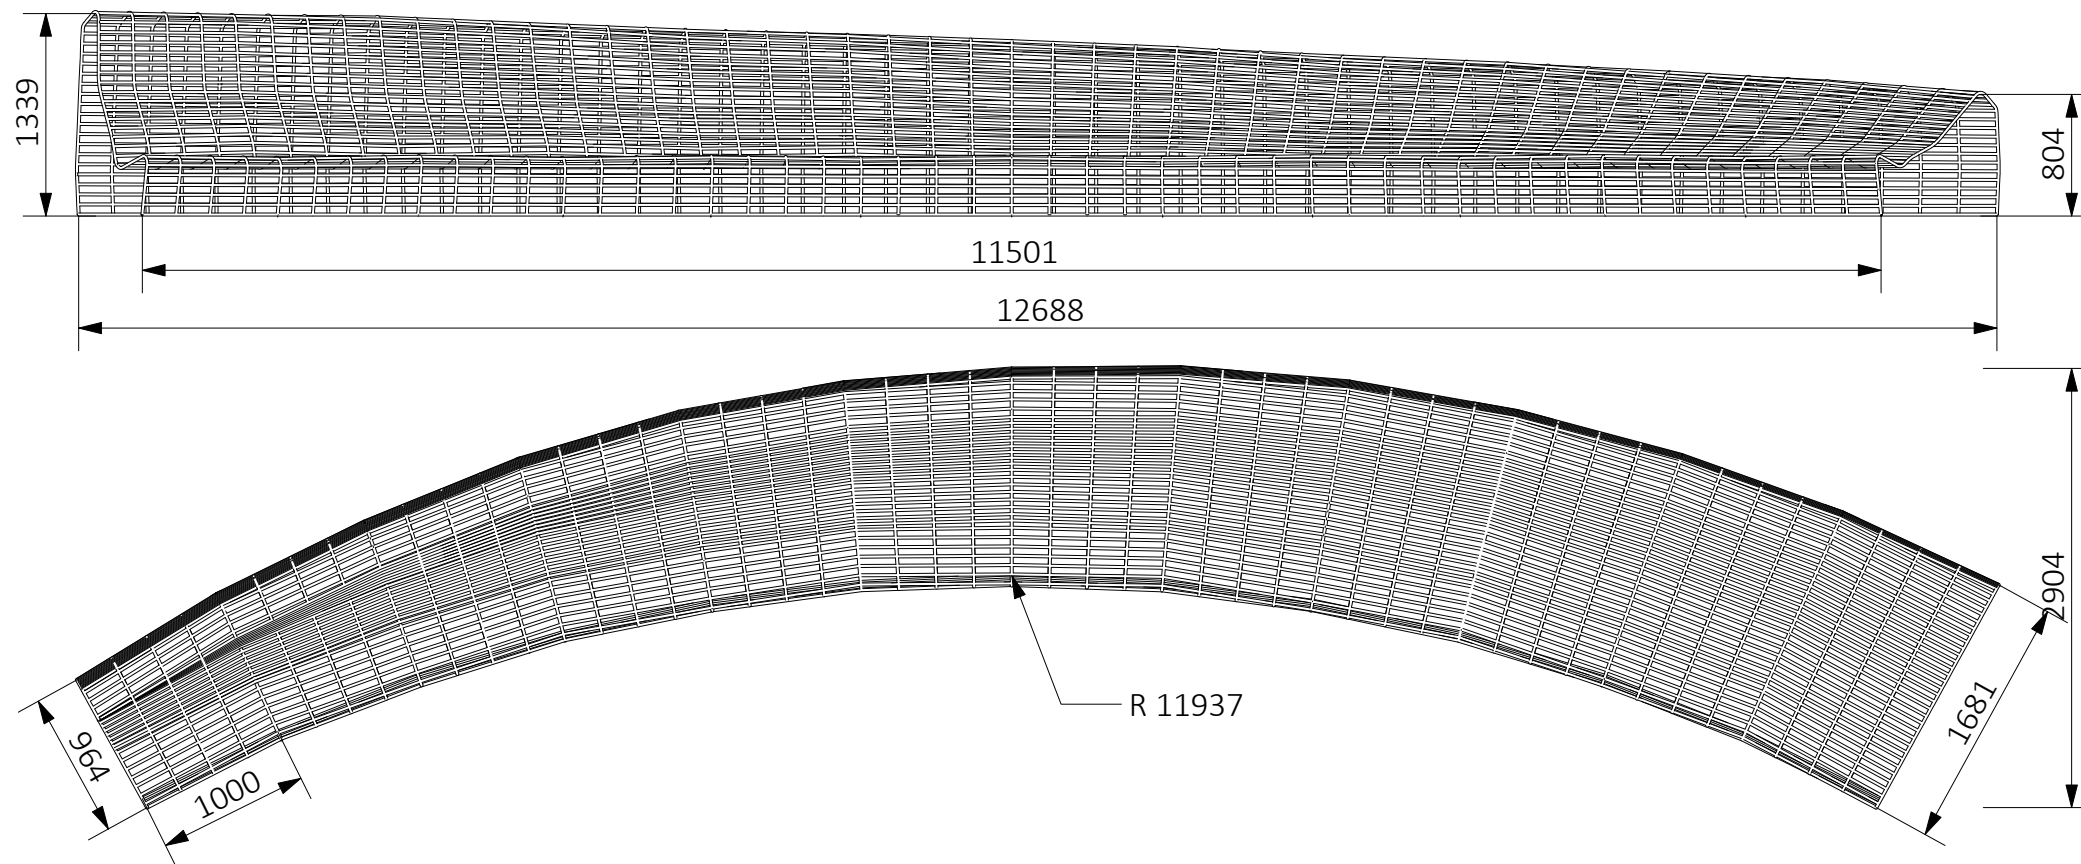

Montaż:
wg projektu konstrukcyjnego

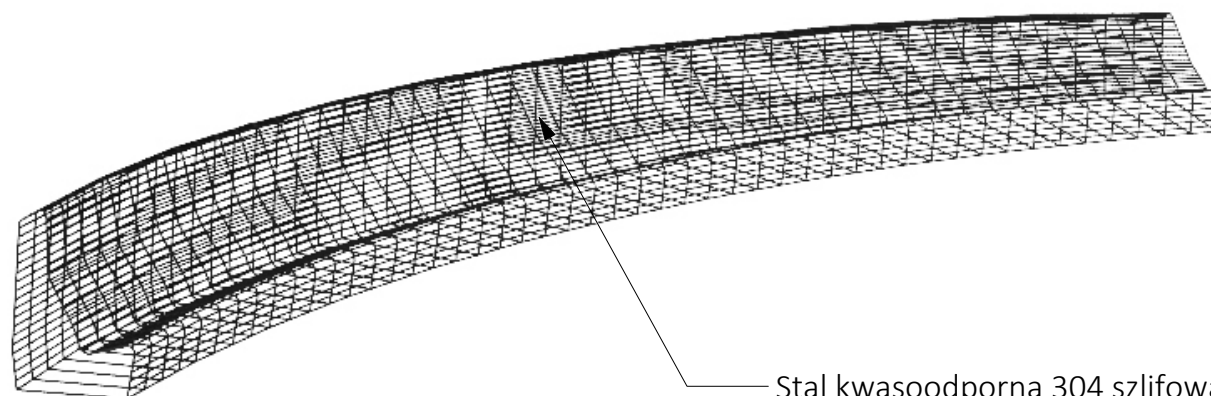

Stal kwasoodporna 304 szlifowana lub lakierowana
proszkowo wg palety RAL
lub Stal cynkowana i lakierowana
proszkowo wg palety RAL
lub Stal kwasoodporna 316L szlifowana

18.02.20	Imię, Nazwisko:	 PUCZYŃSKI mała architektura
Projektował:	Konstanty Stajniak	
Rysował:	Konstanty Stajniak	
Sprawdził:	Mariusz Puczyński	
05-800 Pruszków ul. Robotnicza 31 tel.: 22 7586693 info@puczynski.pl www.puczynski.pl		Nazwa pliku:
rozm.: A3	Numer rysunku:	zm.:
	24-04-08_3	