
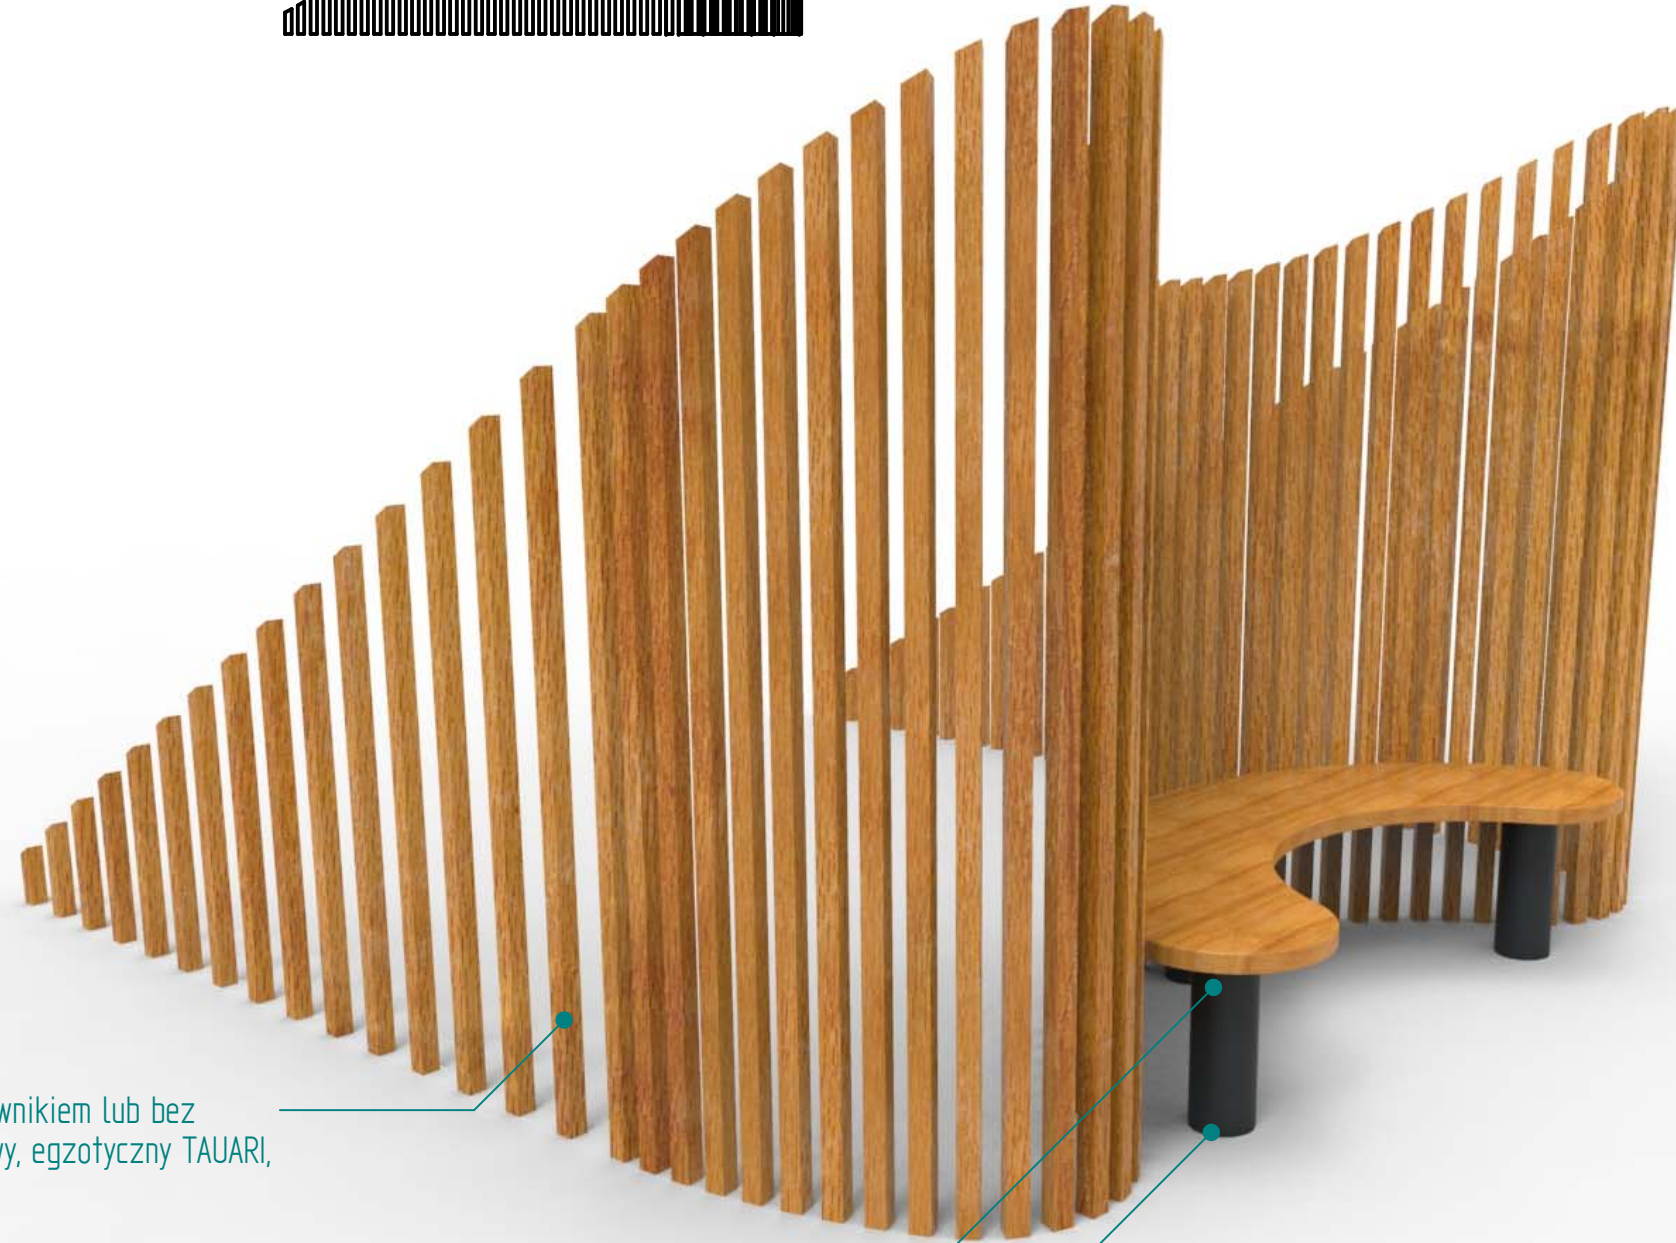


Dodatki płatne:  
 Tabliczka z laminatu grawerskiego  
 Tabliczka z pismem Braille'a  
 Tapicerowanie

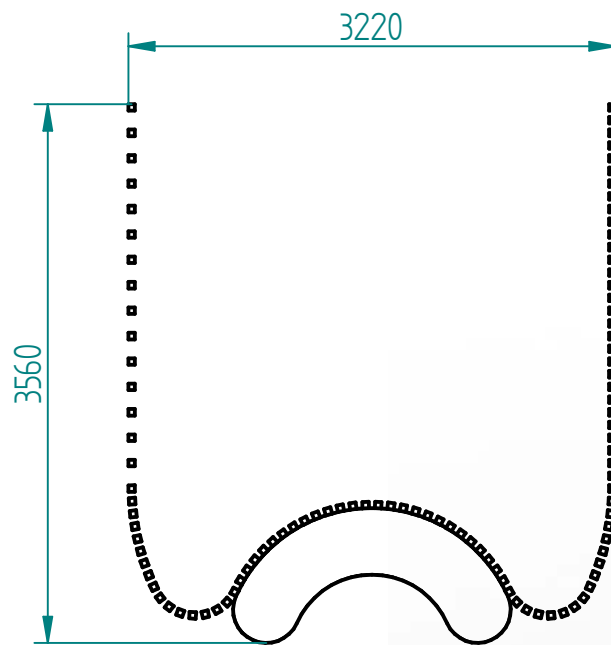

Drewno egzotyczne IROKO olejowane z barwnikiem lub bez  
 Drewno twarde lakierowane (np. dąb krajowy, egzotyczny TAUARI,  
 LATI lub inne twarde)– tylko do wewnątrz

Stal kwasoodporna 304 szlifowana  
 Stal kwasoodporna 304 lakierowana proszkowo wg palety RAL  
 Stal lakierowana proszkowo

Montaż:  
 Przykręcane  
 Wolnostojące

09.05.2023	Imię, Nazwisko:	
Projektował:	Mariusz Puczyński	
Rysował:	Antoni Michalecki	
Sprawdził:	Mariusz Puczyński	
05-800 Pruszków ul. Robotnicza 31 tel.: 22 7586693 info@puczynski.pl www.puczynski.pl		
 <b>PUCZYŃSKI</b> <b>mała architektura</b>		
rozm.: A3	Numer rysunku: DFT: 26-04-15.dft	zm.:
26-04-15.asm		

copyright © / ALL RIGHTS RESERVED

Producent projektu (utworu małej architektury) jest właścicielem majątkowych praw autorskich – każda forma komercyjnego wykorzystania wymaga jego zgody

Skala arkusza: 1:50 Masa: 0.000 kg Arkusz 1 z 1