



Historia zmian

LP	Opis	Data	Zatwierdził

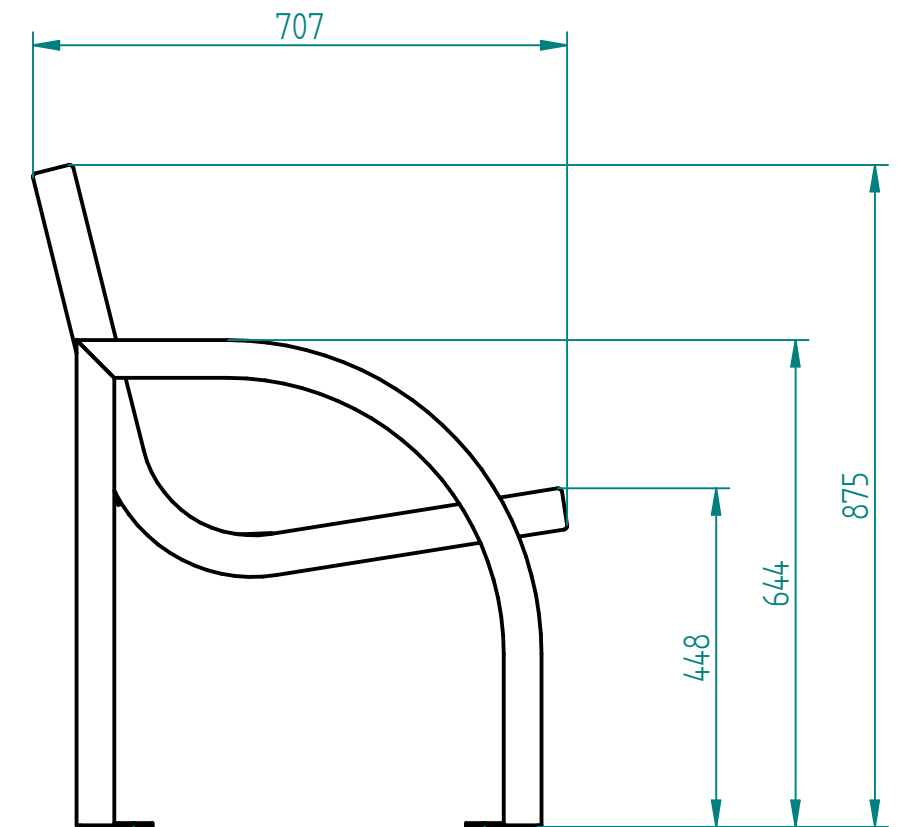

Drewno egzotyczne IROKO
grubość desek 43mm
olejowane z barwnikiem lub bez

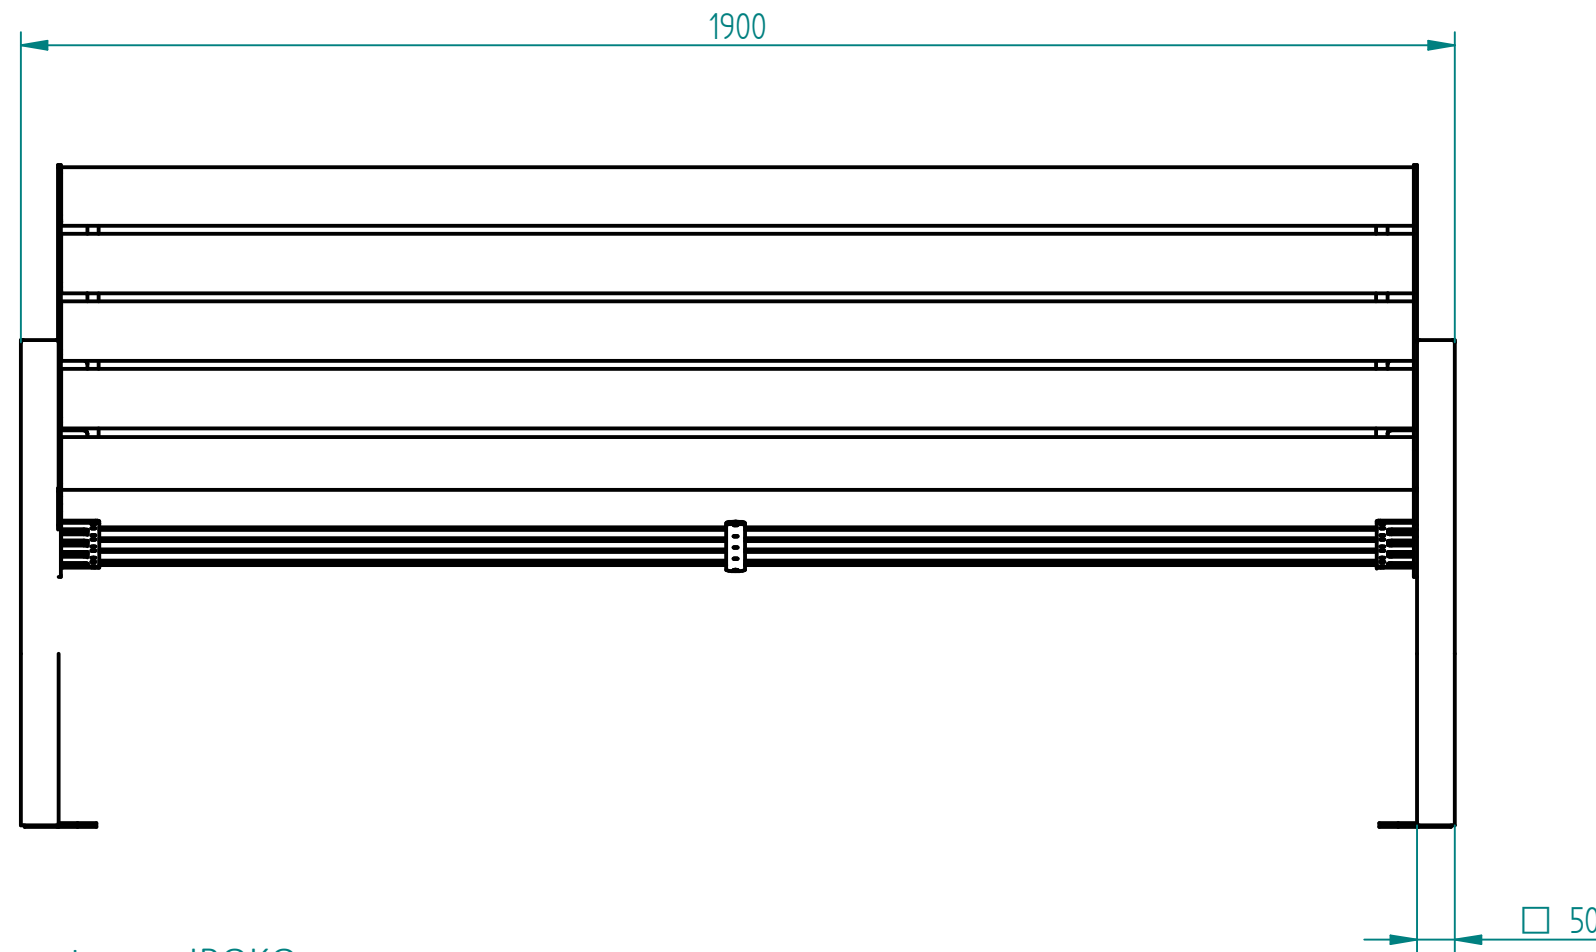

Stal cynkowana i lakierowana proszkowo
lub
Stal kwasoodporna 304/316 (szlifowana lub lakierowana)

Kołkowanie "na chemię" - M10x80

SOLID EDGE HOME USE

27.10.2016	Imię, Nazwisko:	 PUCZYŃSKI mała architektura
Projektował:	Mariusz	
Rysował:	Mariusz	
Sprawdził:	Mariusz	
05-800 Pruszków ul. Robotnicza 31 tel.: 22 7586693 info@puczynski.pl www.puczynski.pl		Nazwa pliku: ławka
roz.: A3	Numer rysunku: DFT: 06-04-09.dft	zm.:
		06-04-09.asm
Skala arkusza: 1:10		Masa: 0,000 kg
		Arkusz 1 z 1