



2200 + do zafundamentowania

3300 ↔ 3780 ↔ 4000

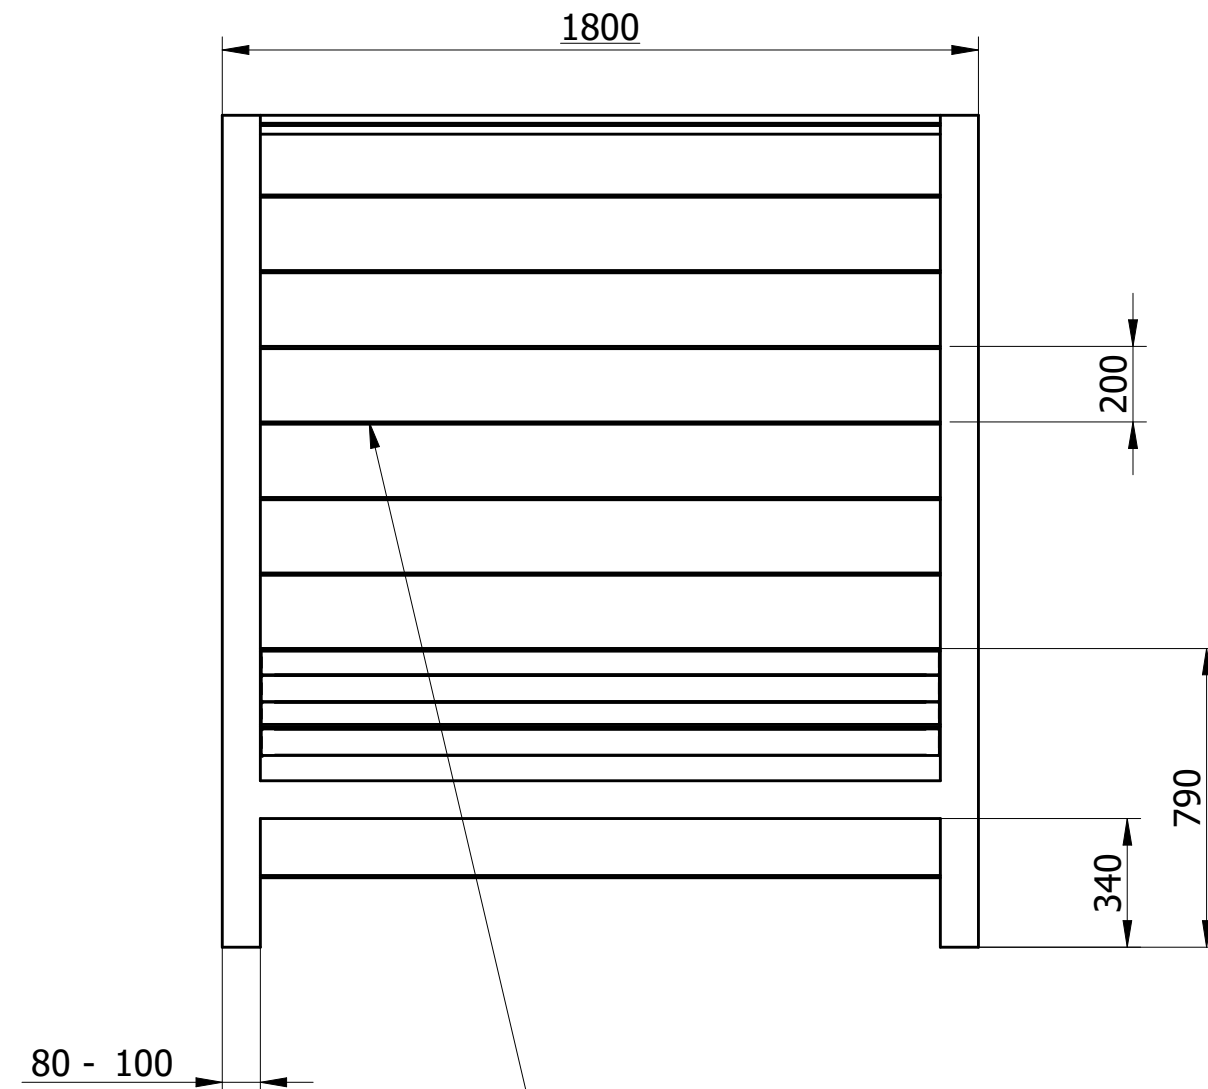

linki  $\varnothing$ 4mm, stal kwasoodporna

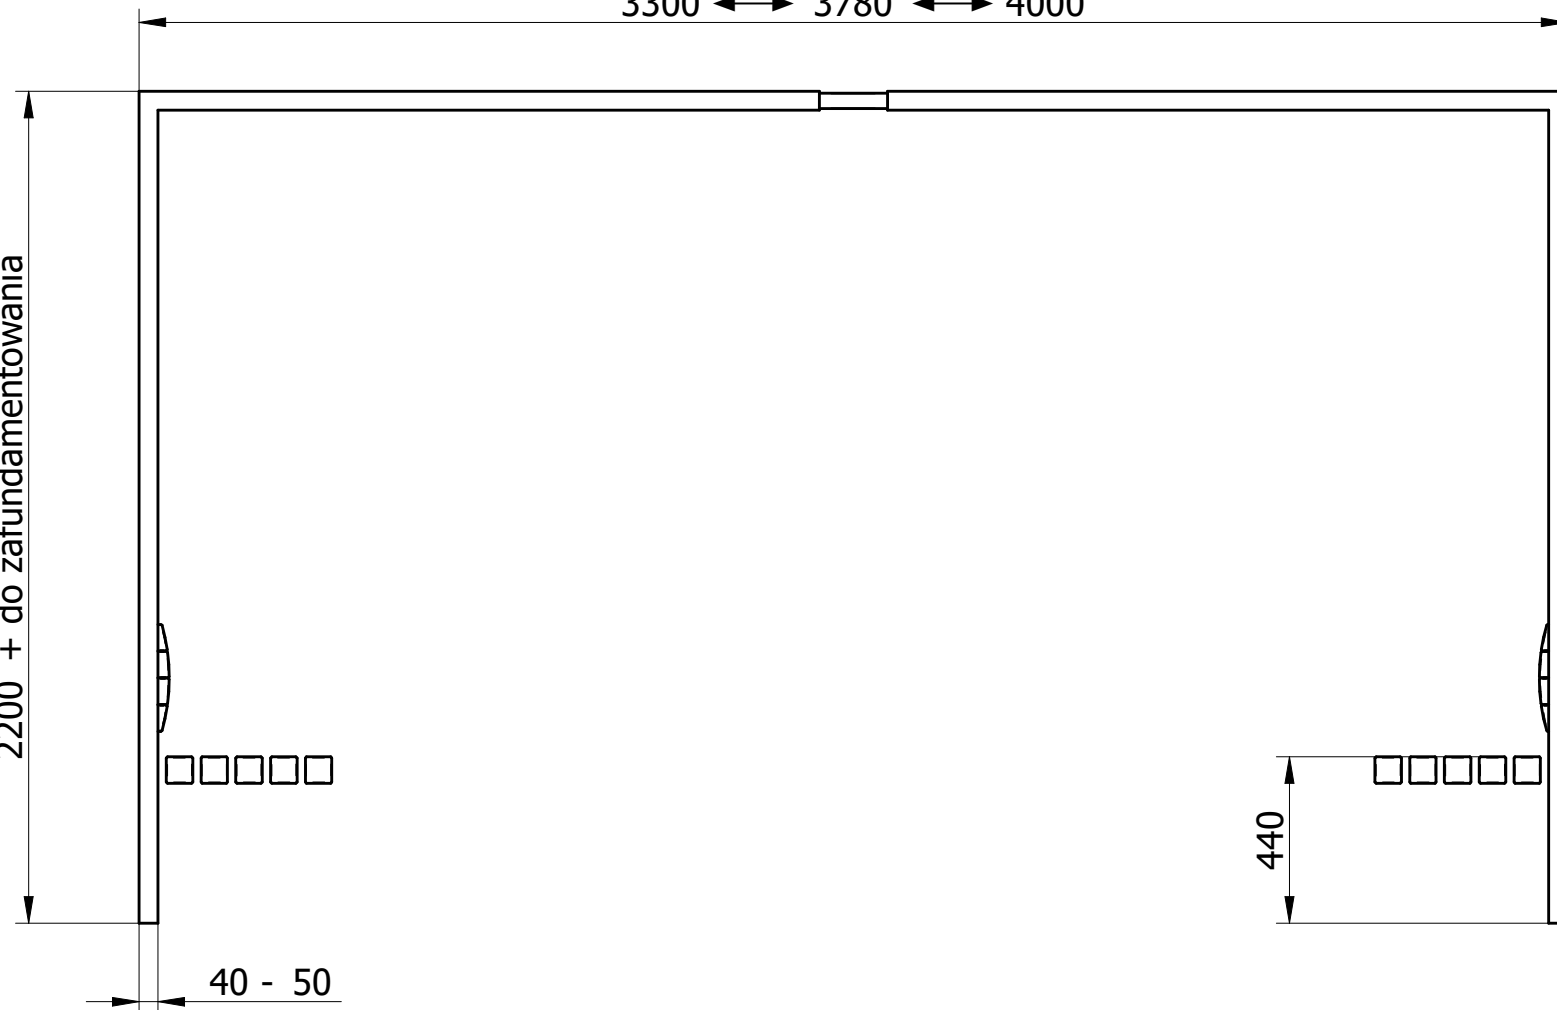

SOLID EDGE RESELLER

Autor projektu zgodnie z Ustawą o prawie autorskim i prawach pokrewnych z dnia 04.02.1994r. (Dz.U. 2006 Nr 90 poz. 631 z późn. zmianami) zastrzega sobie prawa autorskie.



Ul. Robotnicz 31 05-800 Pruszków tel: 0-22 7586693 fax: 0-22 7586376  
e-mail: puczynski@puczynski.pl internet: www.puczynski.pl

	Konstruował	Sprawdził	Rysował	Materiał	Nr części
Nazwisko	M. Puczyński	M. Puczyński	M. Puczyński	0H18	13-04-18_03
Podpis				Skala	Format
Data	11/2004		11/2004	1:10	DFT

Nazwa części

**Pergola**