



stal kwasoodporna  
szlifowana lub lakierowana  
gatunek 304

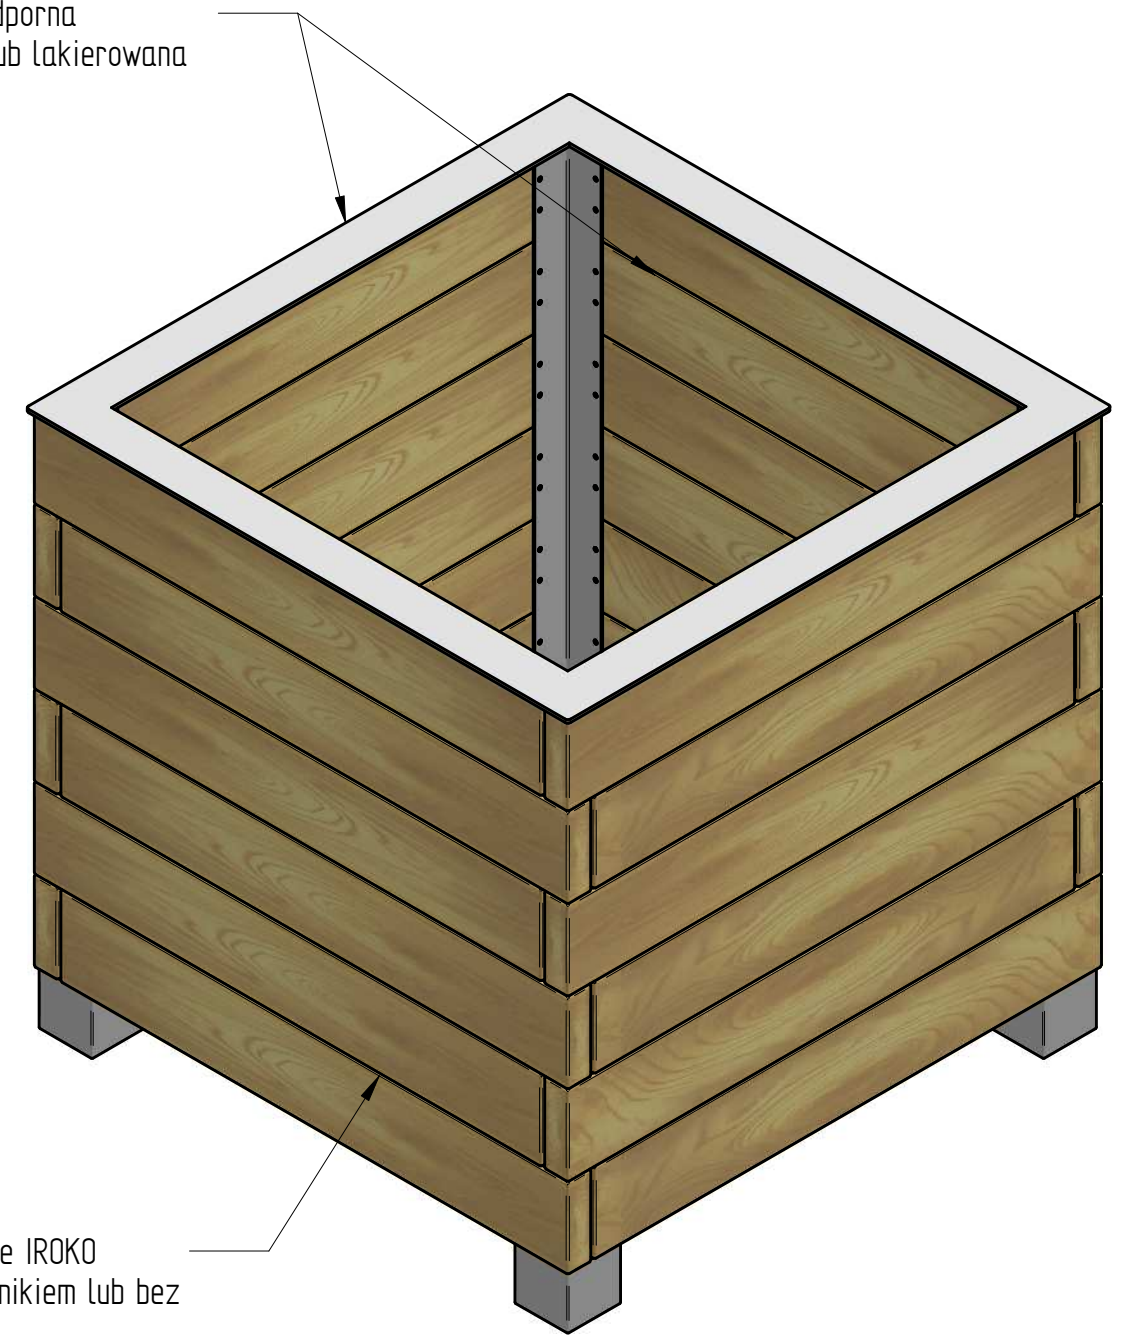

Drewno egzotyczne IROKO  
olejowane z barwnikiem lub bez

stal kwasoodporna  
szlifowana lub lakierowana  
gatunek 304

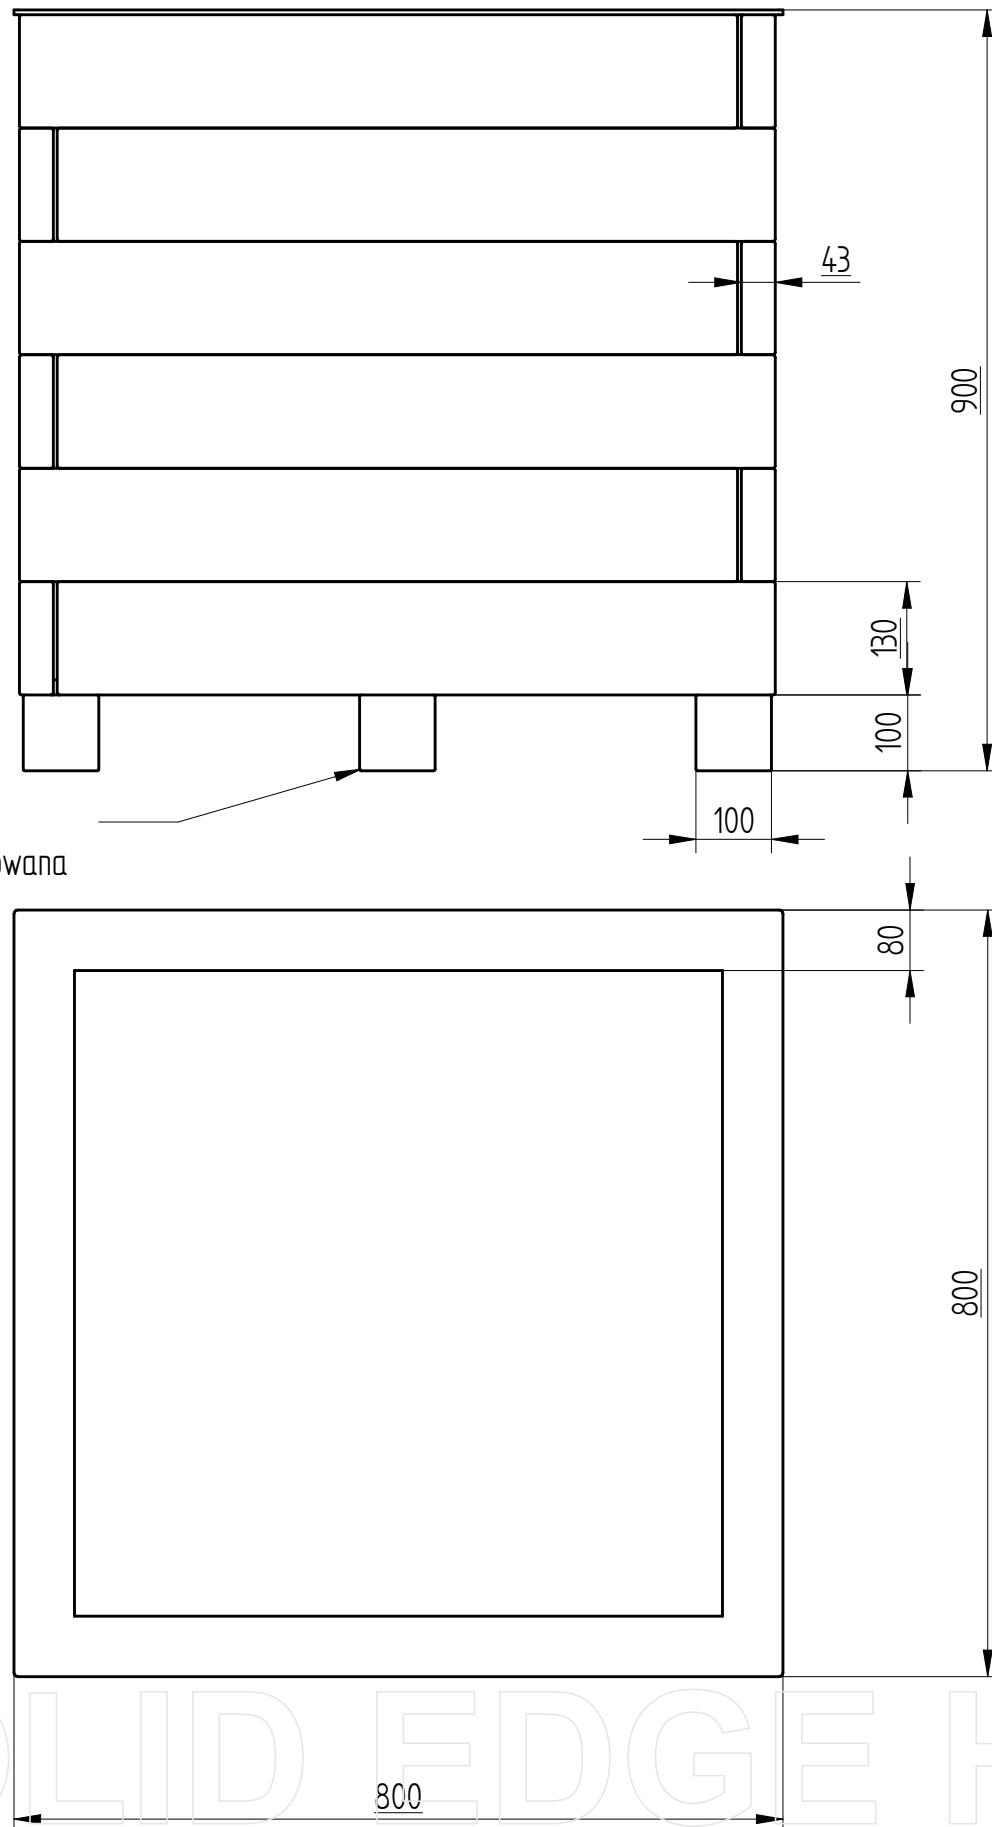

SOLID EDGE HOME

		Ul. Robotniczej 31a 05-800 Pruszków tel: 0-22 7586693 fax: 0-22 7586376 e-mail: puczynski@puczynski.pl internet: www.puczynski.pl			
Nazwisko	Konstruował M. Puczyński	Sprawdził M. Puczyński	Rysował M. Puczyński	Nr zespołu 13-15-51	
Podpis				Skala	Format
Data	07/2002		07/2002	1:10	DFT
Nazwa części			Planter		