


stal kwasoodporna szlifowana
gatunek 304
lub
stal cynkowana i lakierowana proszkowo

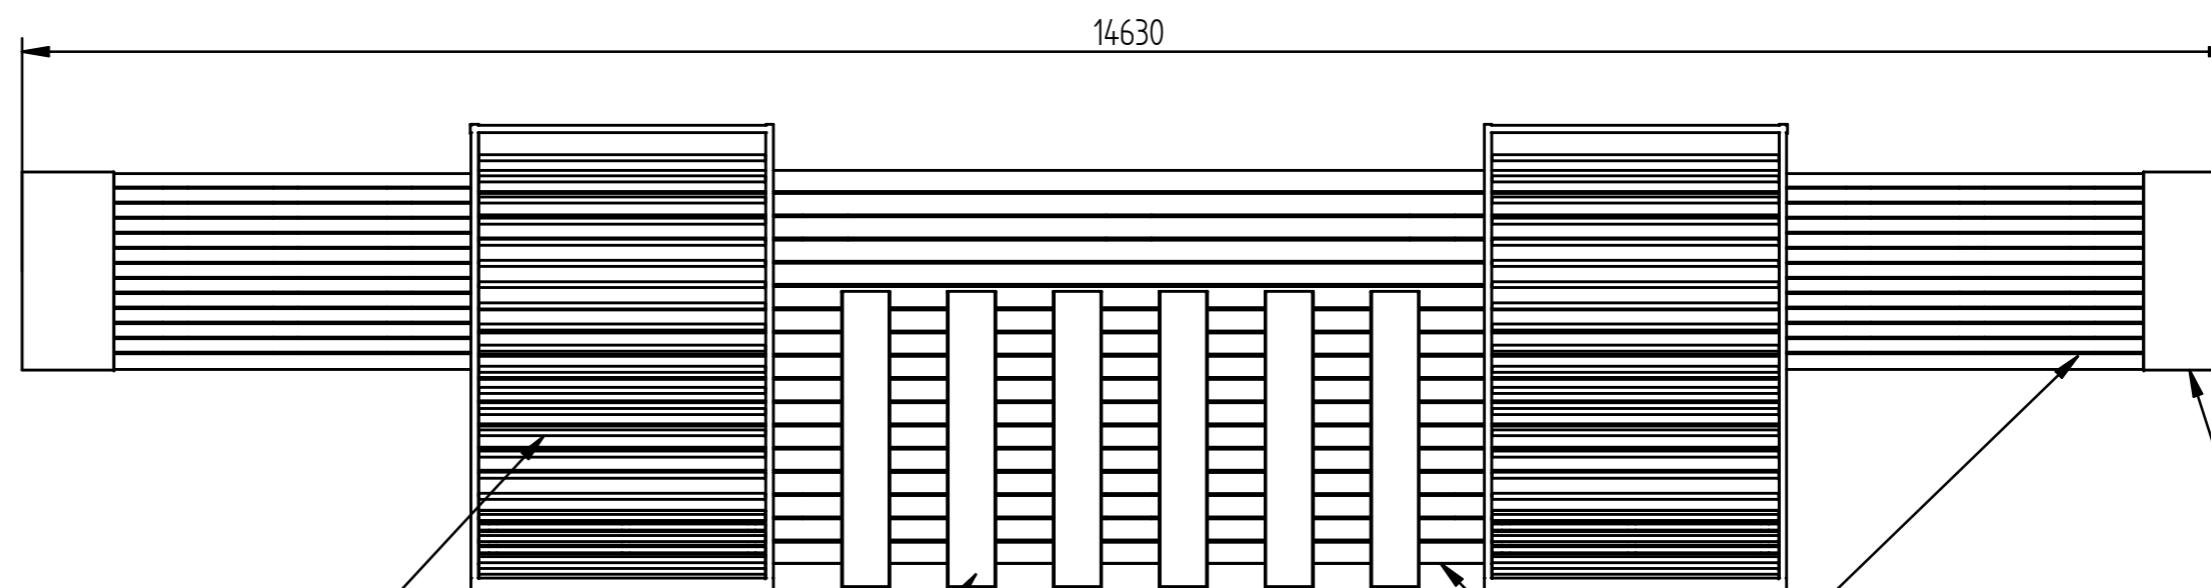

Drewno egotyczne olejowane
gładkie od zewnątrz




2x Wiata Nr kat. 18-31-02

6x Pergola Nr kat. 19-31-01

Drewno egotyczne olejowane
ryflowane

Błacha kwasoodporna 304
ryflowana - antypoślizgowa



		Ul. Robotnicz 31a 05-800 Pruszków tel: 0-22 7586693 fax: 0-22 7586376 e-mail: mariuszpuczynski@hotmail.com internet: www.puczynski.pl			
		Konstruował	Sprawdził	Rysował	Nr zespołu
Nazwisko	M. Puczyński	M. Puczyński	M. Puczyński	18-31-02 + 19-31-01	
Podpis				Skala	Format
Data	04/2016		07/2016	1:20	DFT
Nazwa części			Zespół wiat z pergolą na decku		