



Historia zmian			
LP	Opis	Data	Zatwierdził

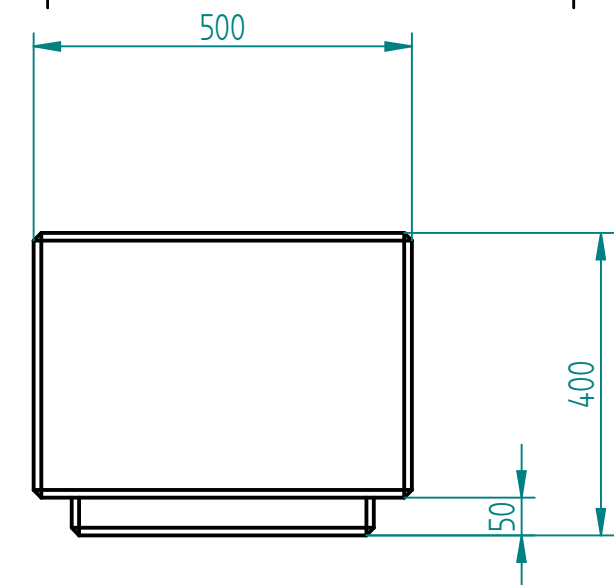

beton architektoniczny jasnoszary
(opcjonalnie barwiony w masie)

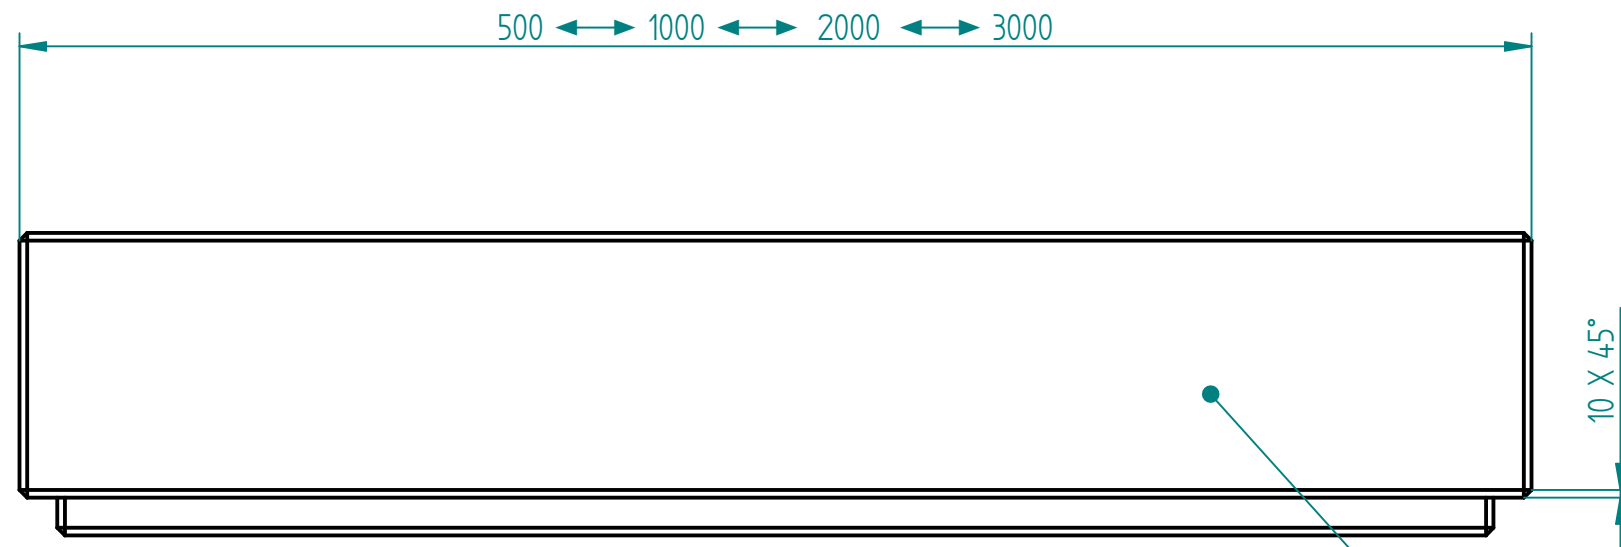

SOLID EDGE HOME USE

28.12.2016	Imię, Nazwisko:	 PUCZYŃSKI mała architektura
Projektował:	Mariusz	
Rysował:	Mariusz	
Sprawdził:	Mariusz	
05-800 Pruszków ul. Robotnicza 31 tel.: 22 7586693 info@puczynski.pl www.puczynski.pl		Nazwa pliku: Nr: ławka L1
roz.: A3	Numer rysunku: DFT: 19-02-07.dft	zm.:
		19-02-07.asm
Skala arkusza: 1:10		Masa: 0,000 kg
		Arkusz 1 z 1