

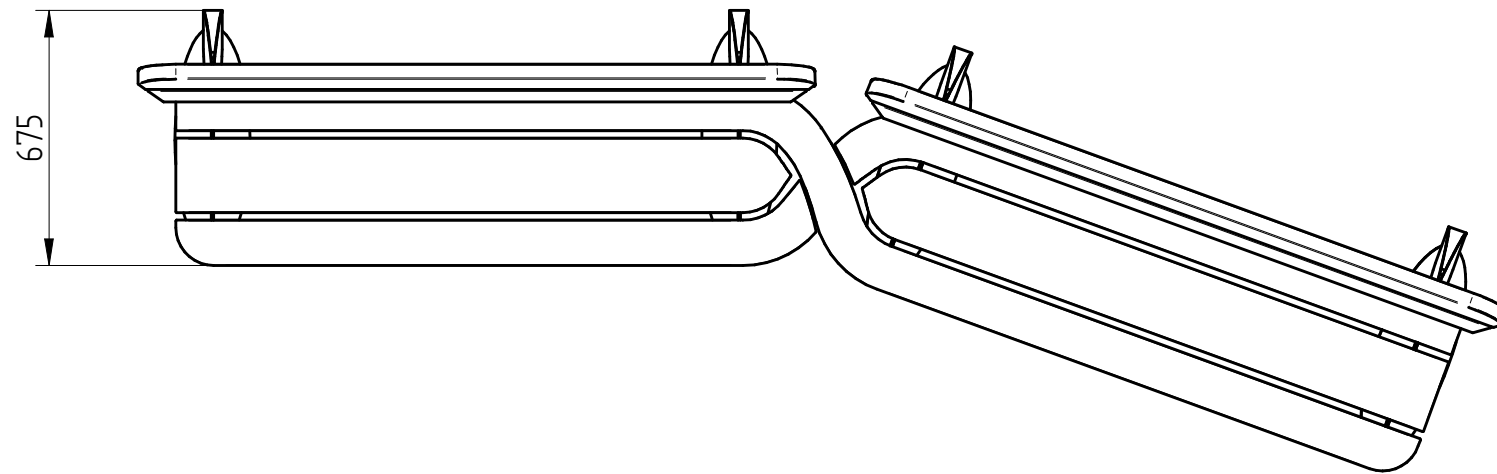


Drewno egzotyczne IROKO  
olejowane z barwnikiem lub bez

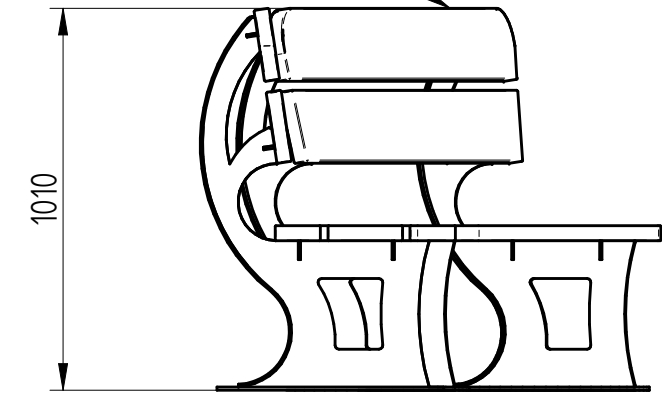

stal:  
- kwasoodporna gatunek 304, szlifowana lub lakierowana proszkowo  
- stal typu Corten

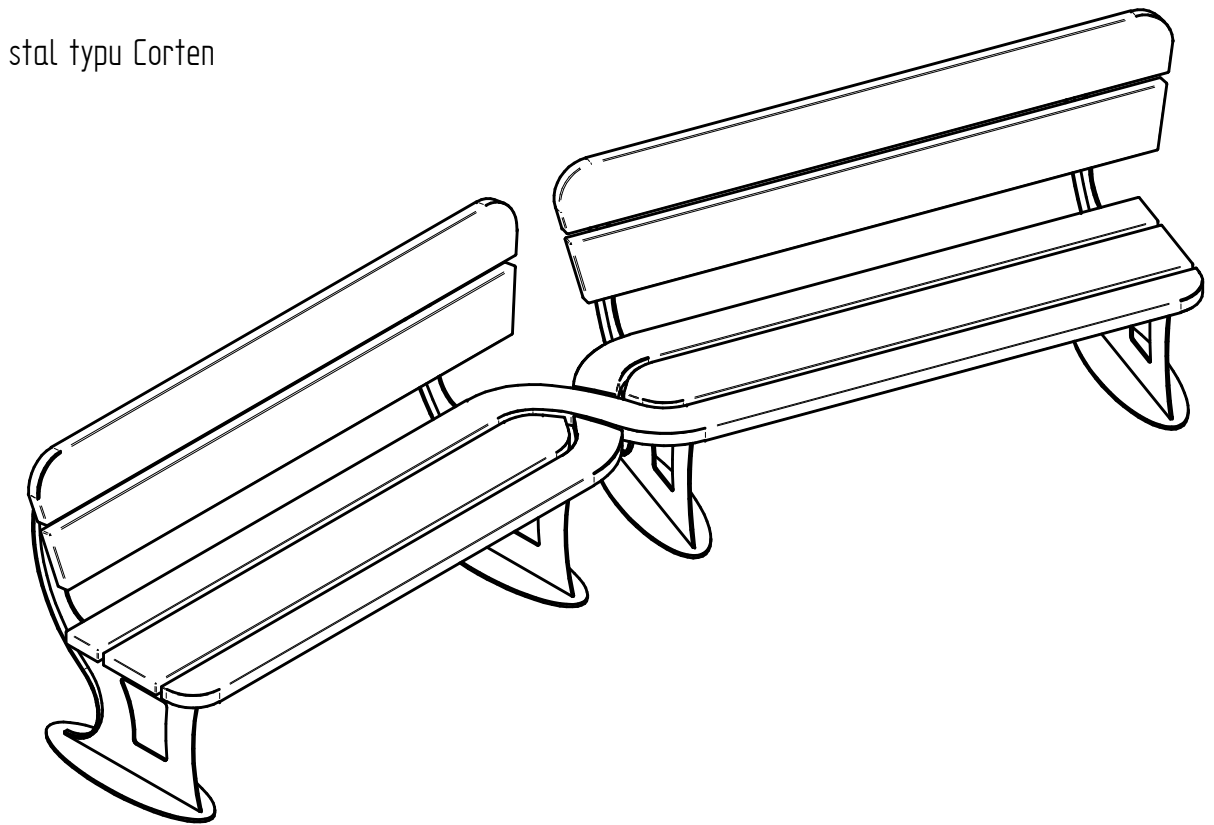

Ostre krawędzie stępić



SOLID EDGE HOMES

 <b>PUCZYŃSKI - mała architektura</b> Ul. Robotnicza 31 05-800 Pruszków tel: 22 7586693 e-mail: info@puczynski.pl internet: www.puczynski.pl					
Nazwisko	Konstruował M. Puczyński	Sprawdził M. Puczyński	Rysował M. Puczyński	Nr zespołu <b>19-04-17</b>	
Podpis				Skala	Format
Data	<b>09/2013</b>		<b>09/2013</b>	1:20	DFT
Nazwa części			<b>Ławka "nieskończoność"</b>		