



instalacja wg podłoża i wskazań producenta (projekt konstrukcyjny):
 - przykręcane (tylko lity beton)
 - przedłużone nogi i fundamentowane

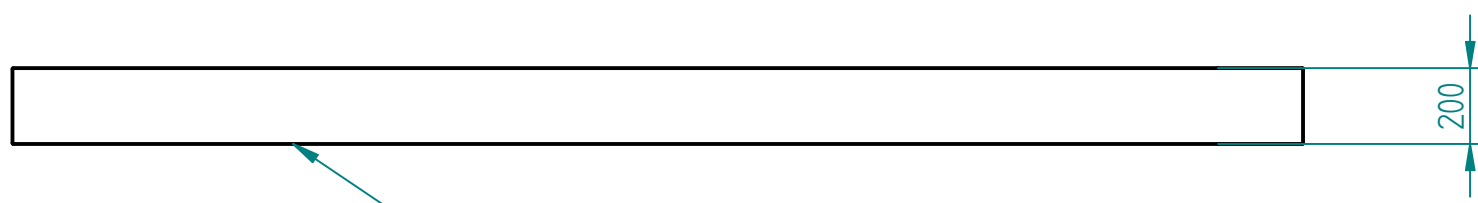

stal cynkowana i lakierowana proszkowo

Historia zmian			
LP	Opis	Data	Zatwierdził

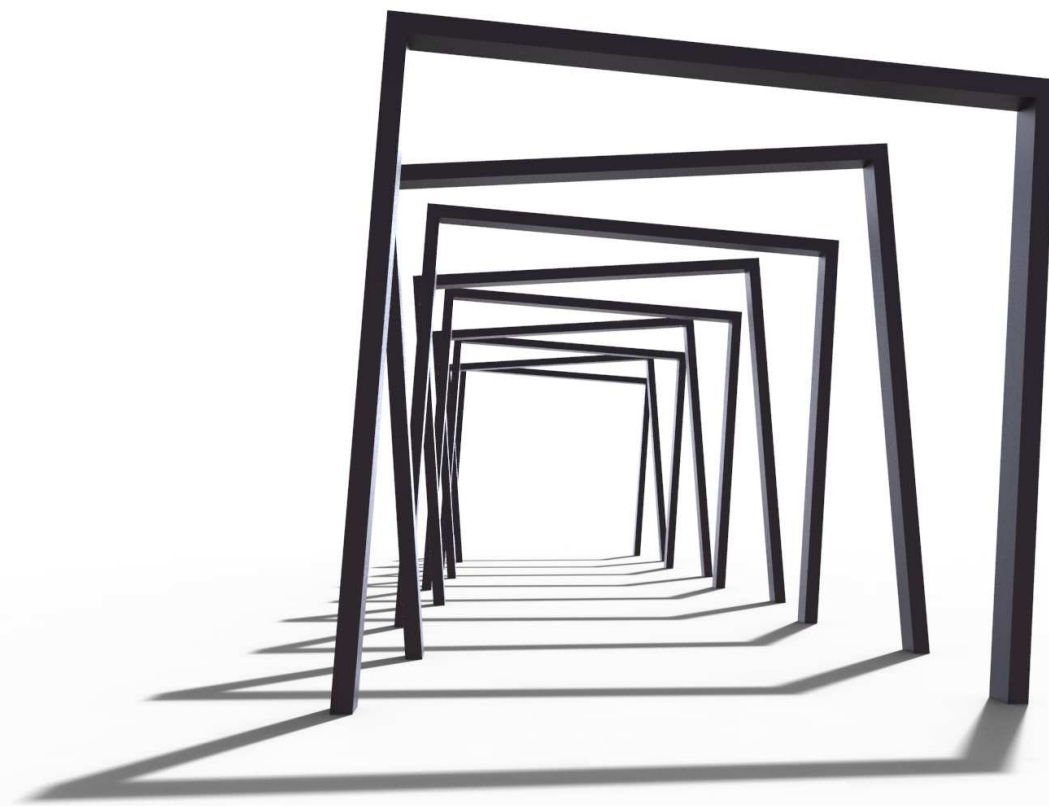

26.06.2018	Imię, Nazwisko:
Projektował:	Mariusz
Rysował:	Mariusz
Sprawdził:	Mariusz

05-800 Pruszków ul. Robotnicza 31
 tel.: 22 7586693 info@puczynski.pl
 www.puczynski.pl

PUCZYŃSKI
mała architektura

Nazwa pliku:
 Nr: **Brama/pergola**

rozm.: **A3** Numer rysunku: **DFT: 22-31-03.dft** zm.:
 22-31-03.asm