


Historia zmian			
LP	Opis	Data	Zatwierdził

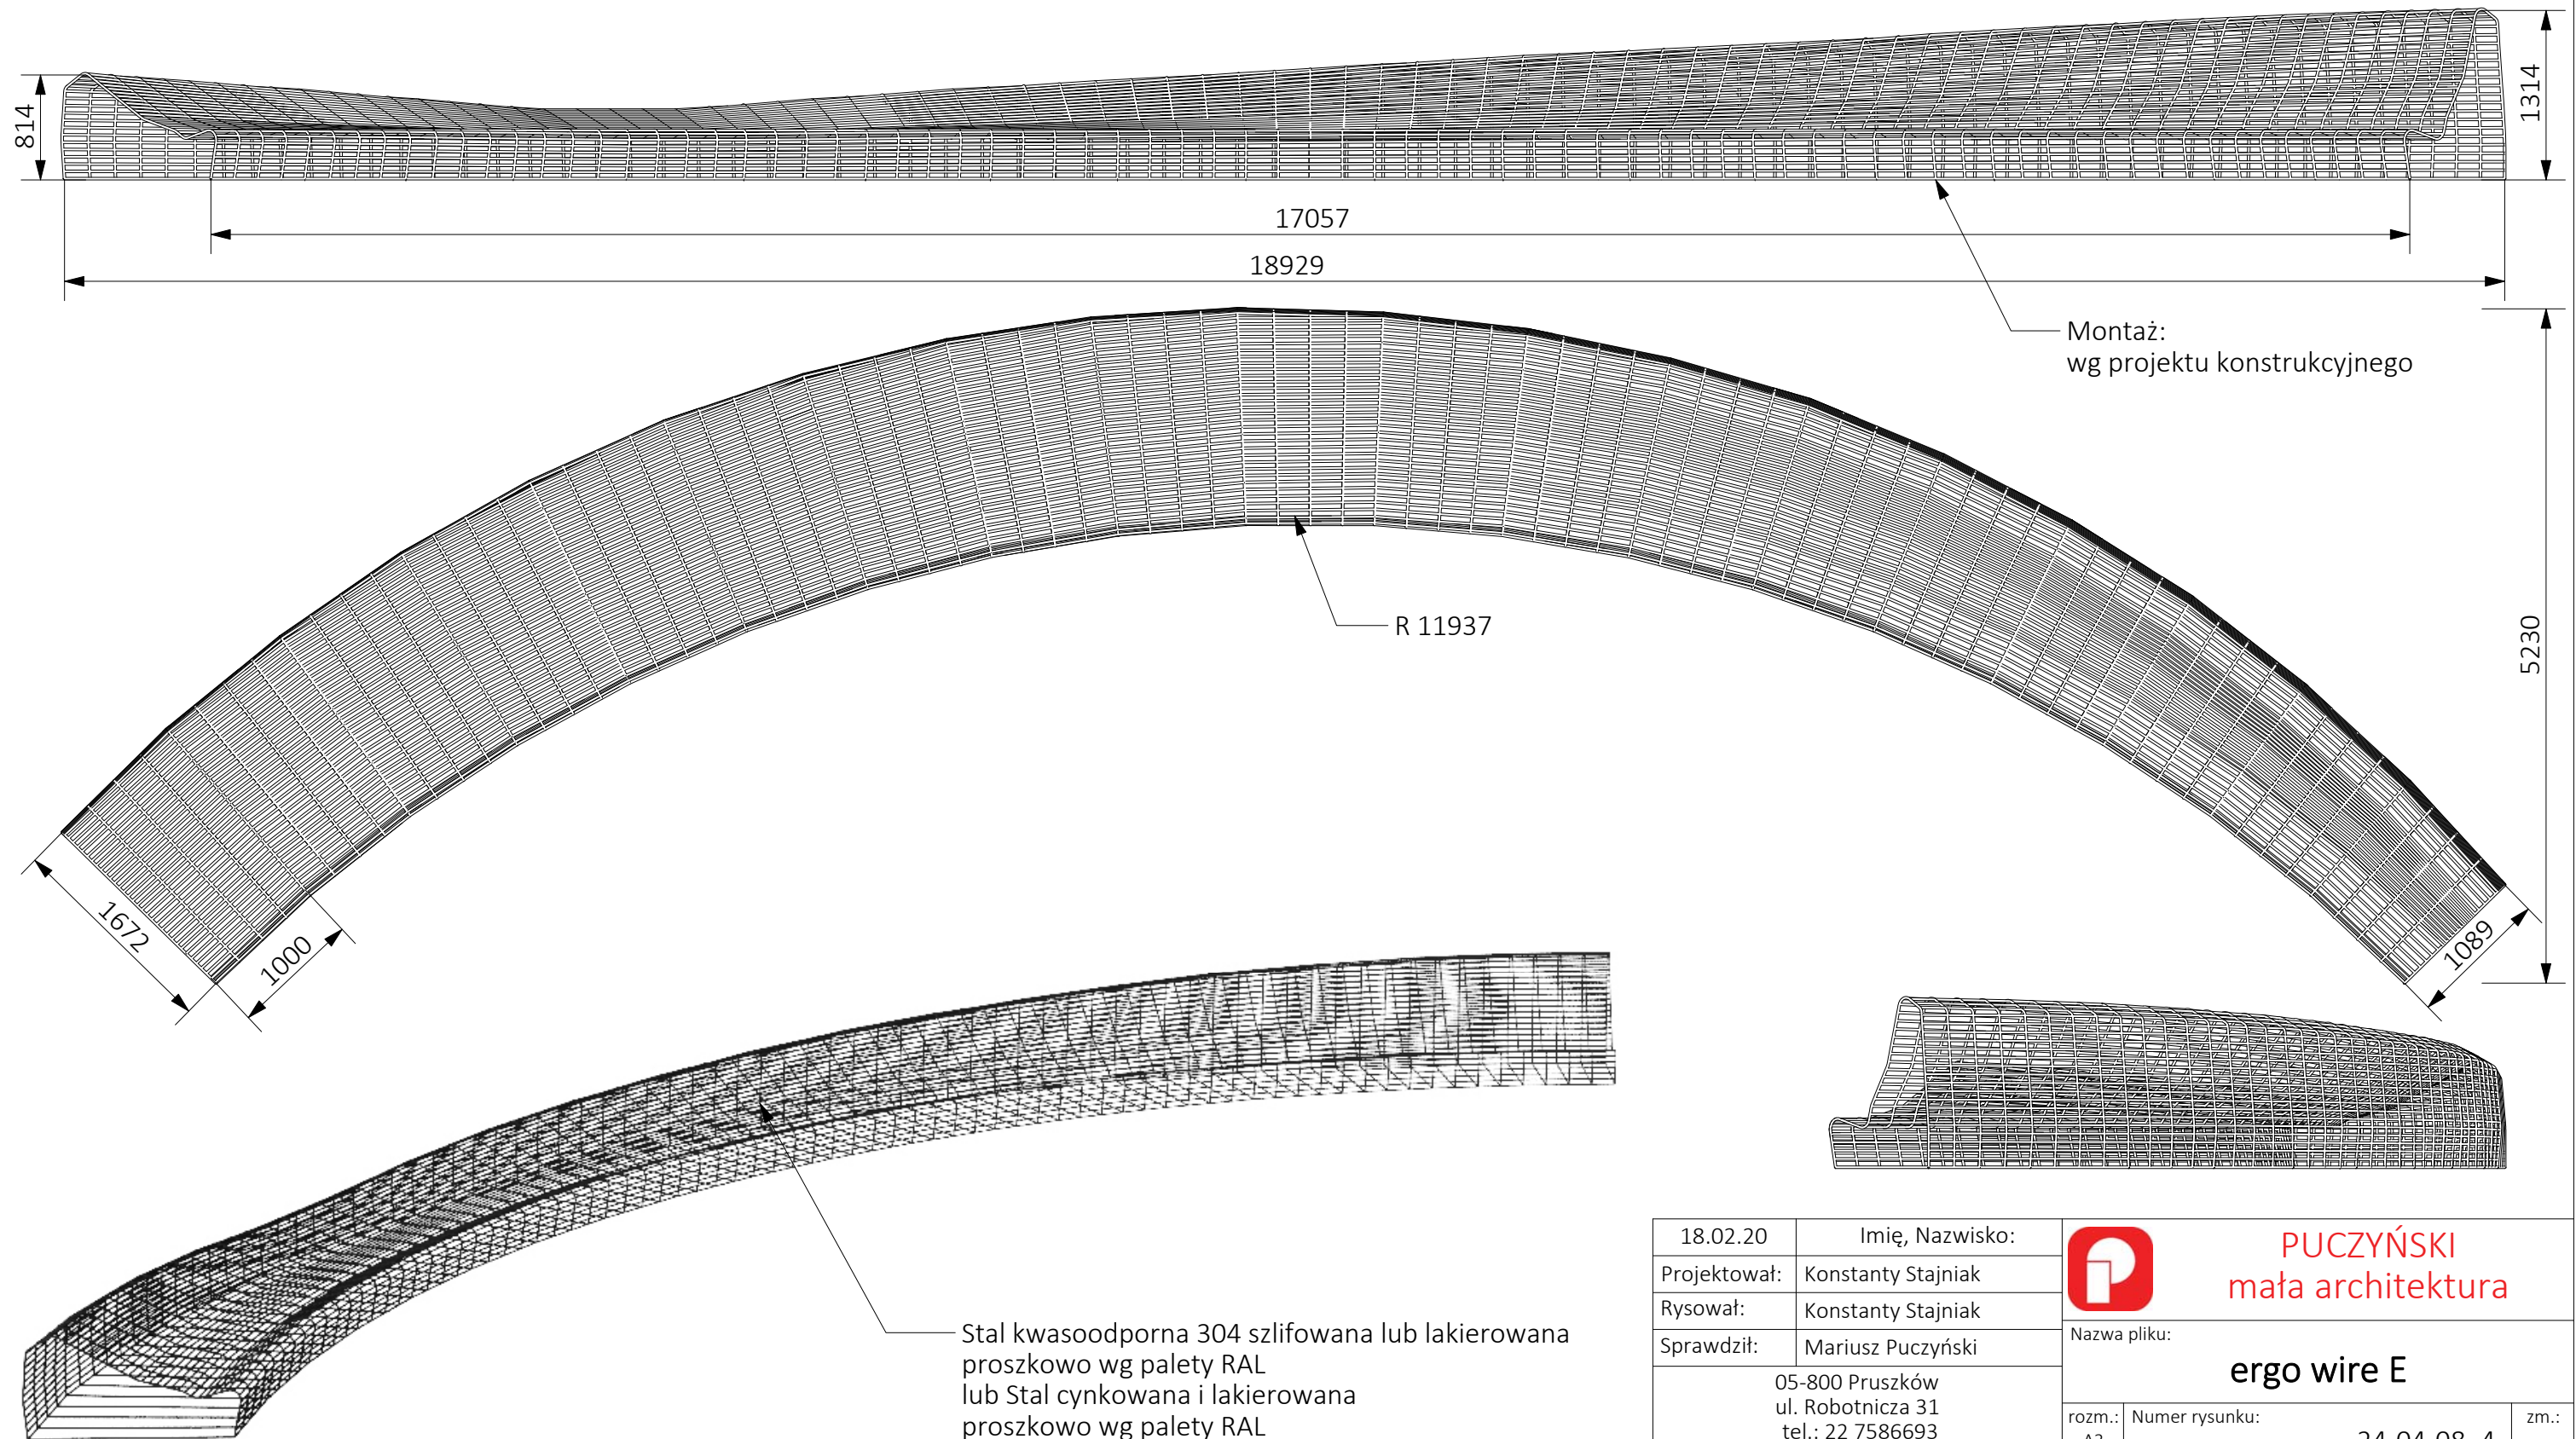

Stal kwasoodporna 304 szlifowana lub lakierowana proszkowo wg palety RAL  
lub Stal cynkowana i lakierowana proszkowo wg palety RAL  
lub Stal kwasoodporna 316L szlifowana

18.02.20	Imię, Nazwisko:
Projektował:	Konstanty Stajniak
Rysował:	Konstanty Stajniak
Sprawdził:	Mariusz Puczyński
05-800 Pruszków ul. Robotnicza 31 tel.: 22 7586693 info@puczynski.pl www.puczynski.pl	

**PUCZYŃSKI**  
mała architektura

Nazwa pliku:		<b>ergo wire E</b>	
rozm.: A3	Numer rysunku:	24-04-08_4	zm.: