


beton architektoniczny jasnoszary
(opcjonalnie barwiony w masie)



Promień do ustalenia

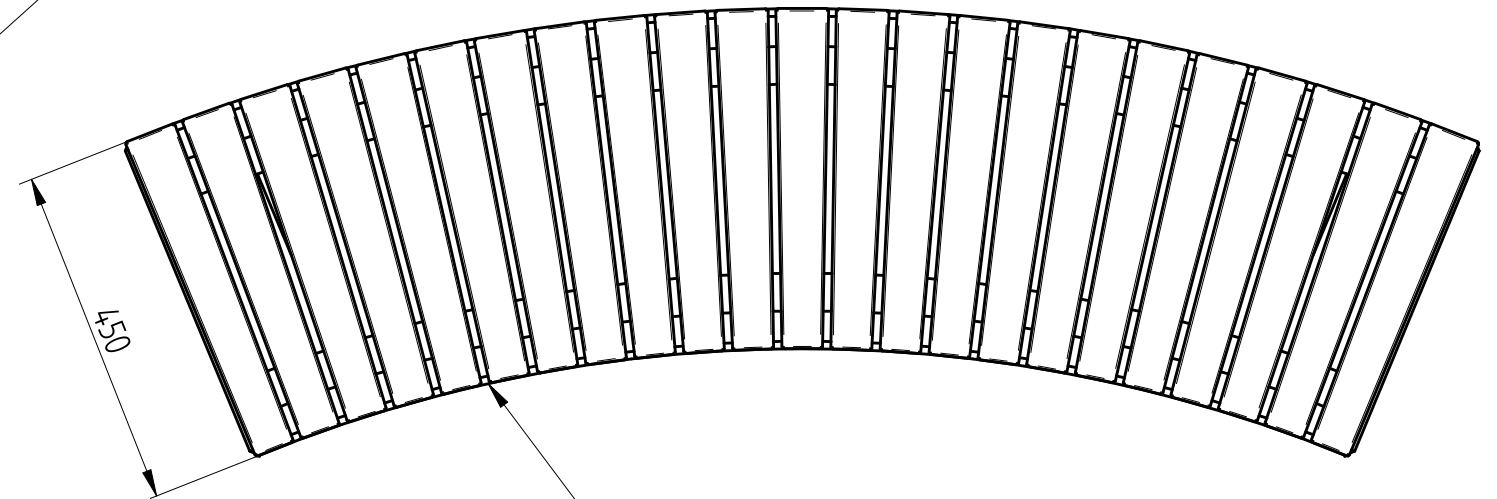

PUCZYŃSKI - mała architektura

Ul. Robotnicza 31 05-800 Pruszków tel.: 22 7586693 e-mail: info@puczynski.pl internet: www.puczynski.pl

	Konstruował	Sprawdził	Rysował	Nr zespołu	
Nazwisko	M. Puczyński	M. Puczyński	M. Puczyński	13-02-39_02	
Podpis				Skala	Format
Data	08/2016		08/2016	1:10	DFT
Nazwa części			Ława na betonie po łuku		

SOLID EDGE RESELLER COPY