
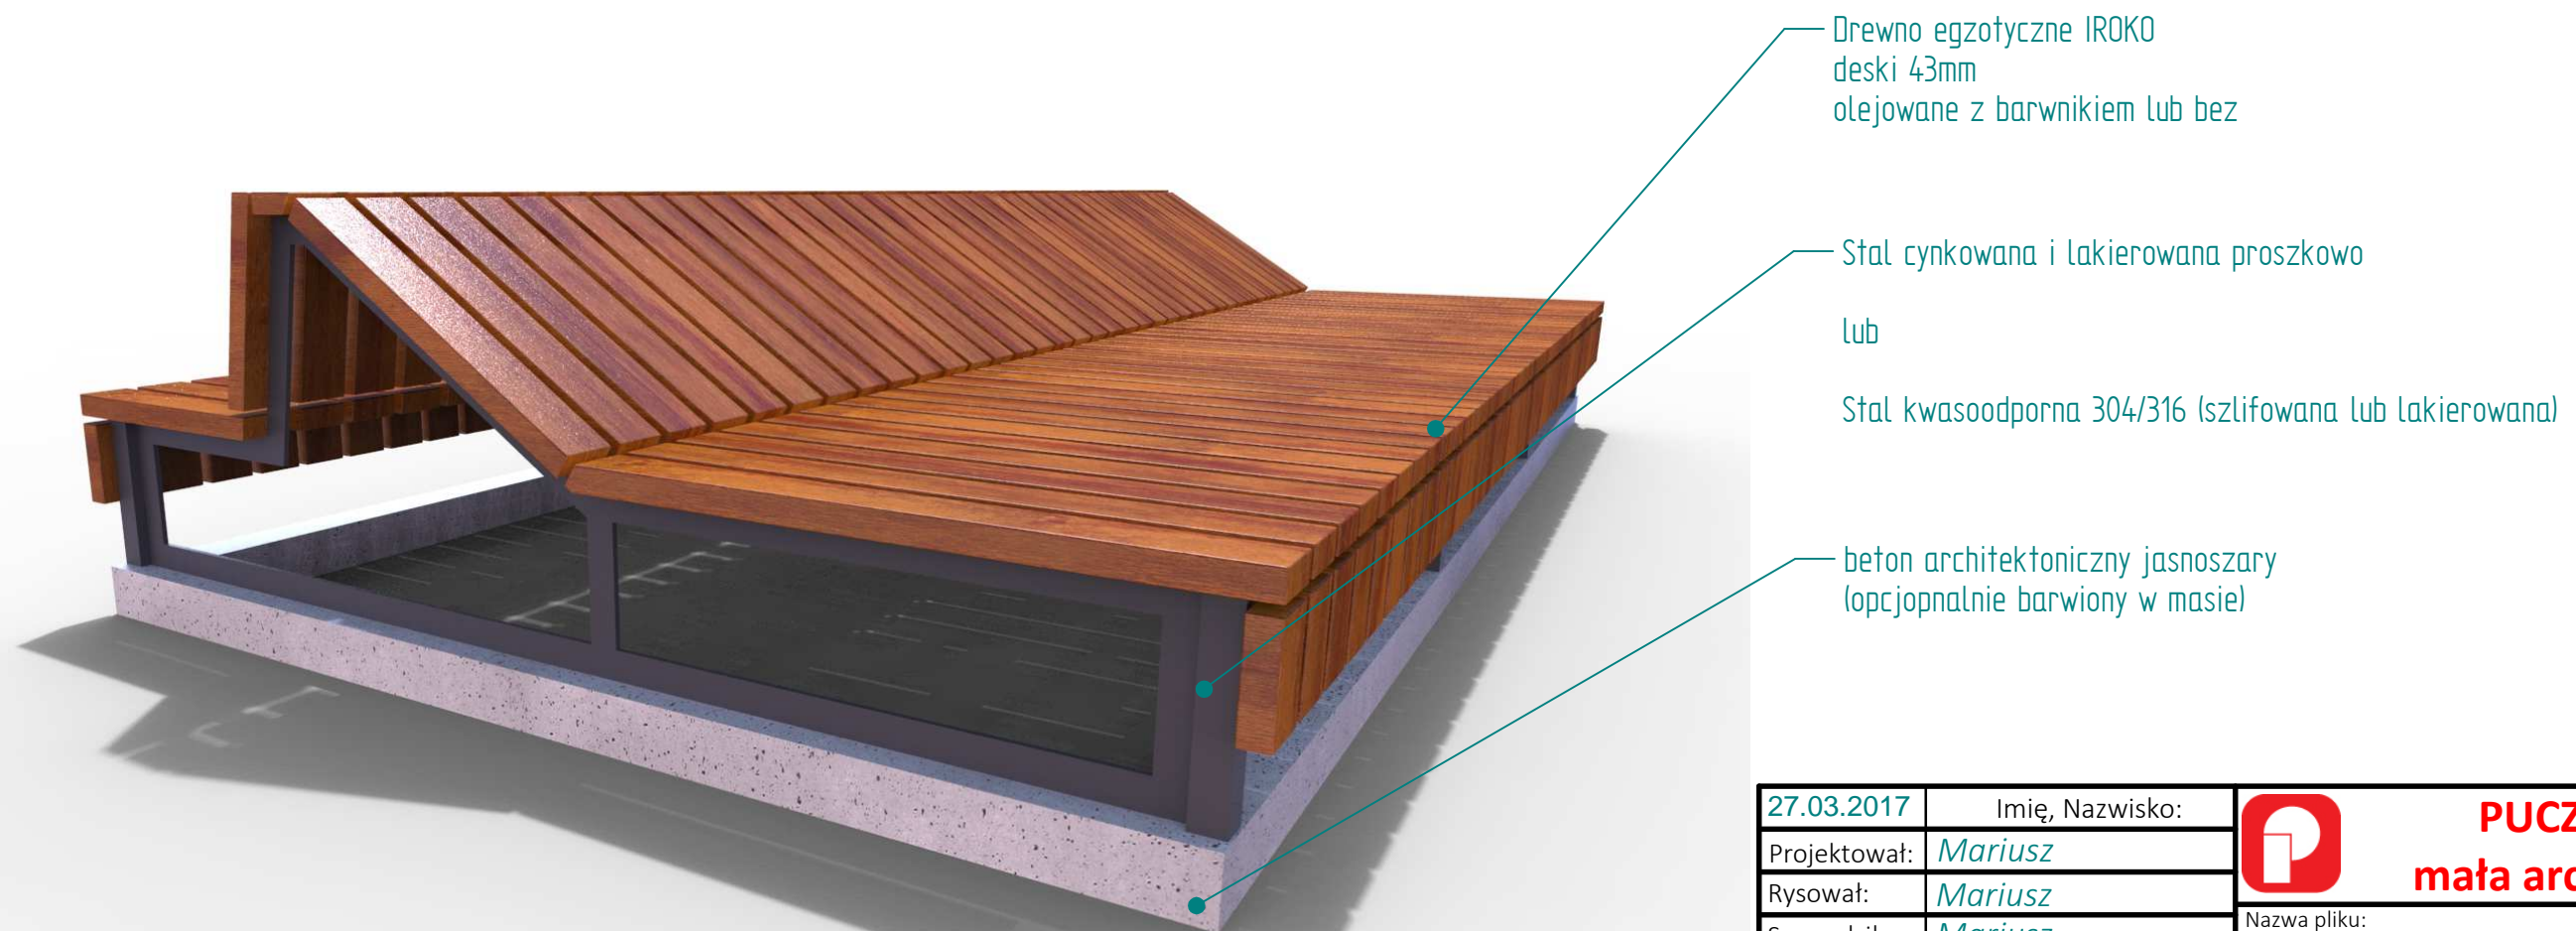
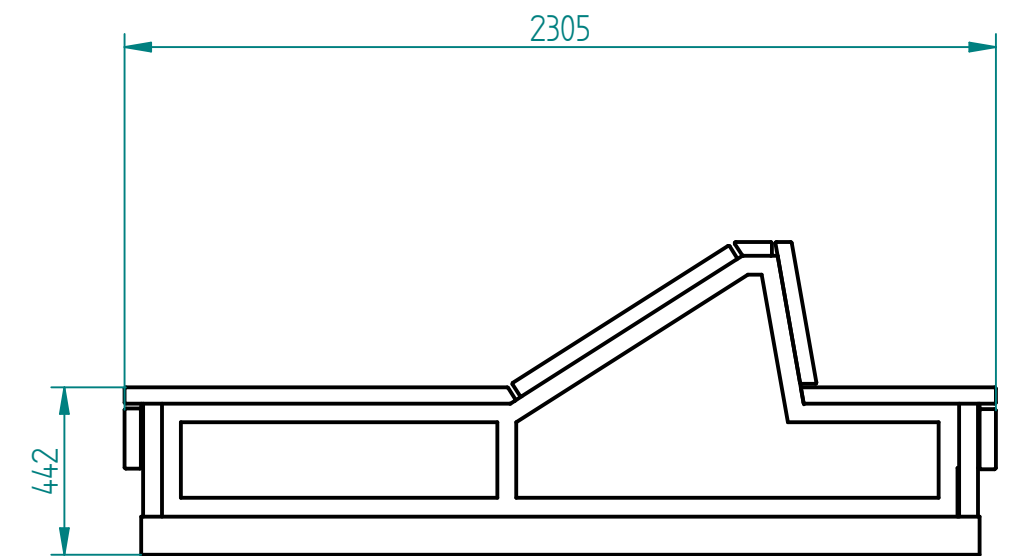


Historia zmian

LP	Opis	Data	Zatwierdził

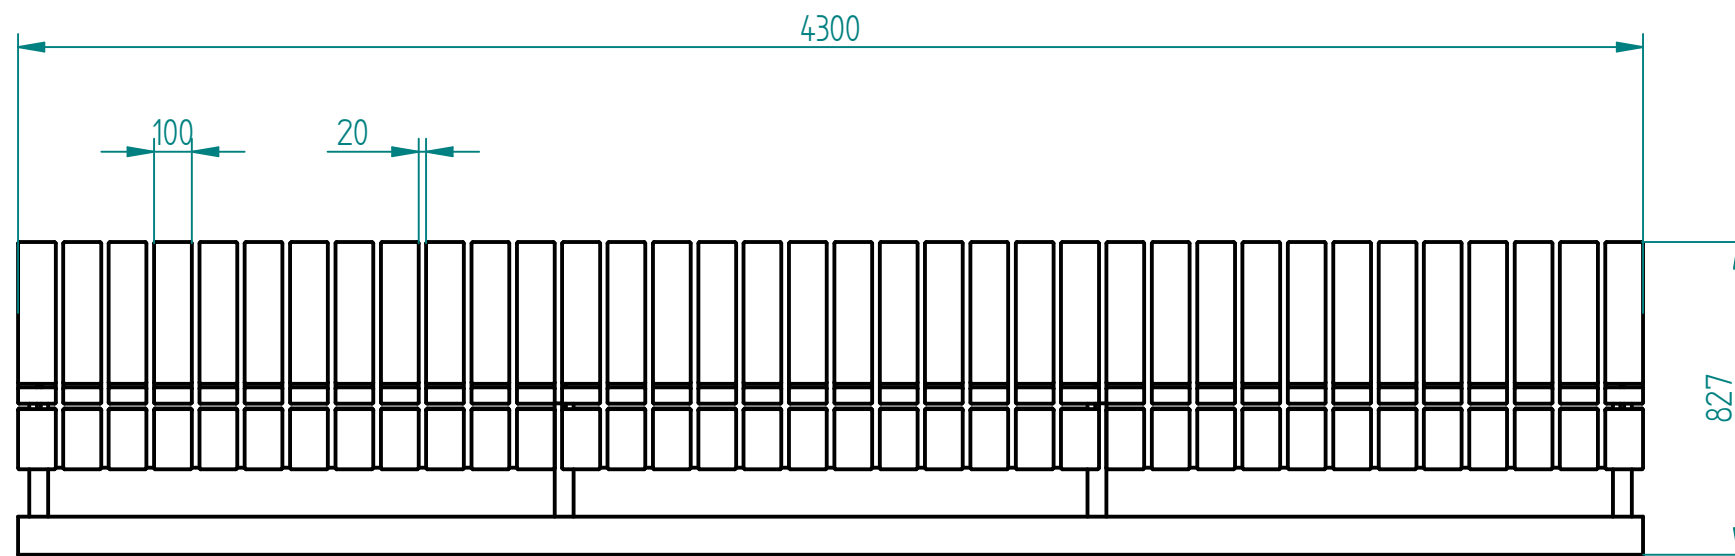

Drewno egzotyczne IROKO
deski 43mm
olejowane z barwnikiem lub bez

Stal cynkowa i lakierowana proszkowo
lub
Stal kwasoodporna 304/316 (szlifowana lub lakierowana)

beton architektoniczny jasnoszary
(opcjonalnie barwiony w masie)

SOLID EDGE HOME USE

27.03.2017	Imię, Nazwisko:	 PUCZYŃSKI mała architektura
Projektował:	Mariusz	
Rysował:	Mariusz	
Sprawdził:	Mariusz	
05-800 Pruszków ul. Robotnicza 31 tel.: 22 7586693 info@puczynski.pl www.puczynski.pl		Nazwa pliku: Ławka z leżanką nad czerpnią
rozmiar:	A3	Numer rysunku: DFT: 13-02-77_09.dft
		13-02-77_09.asm
Skala arkusza: 1:20		Masa: 0,000 kg
		Arkusz 1 z 1