
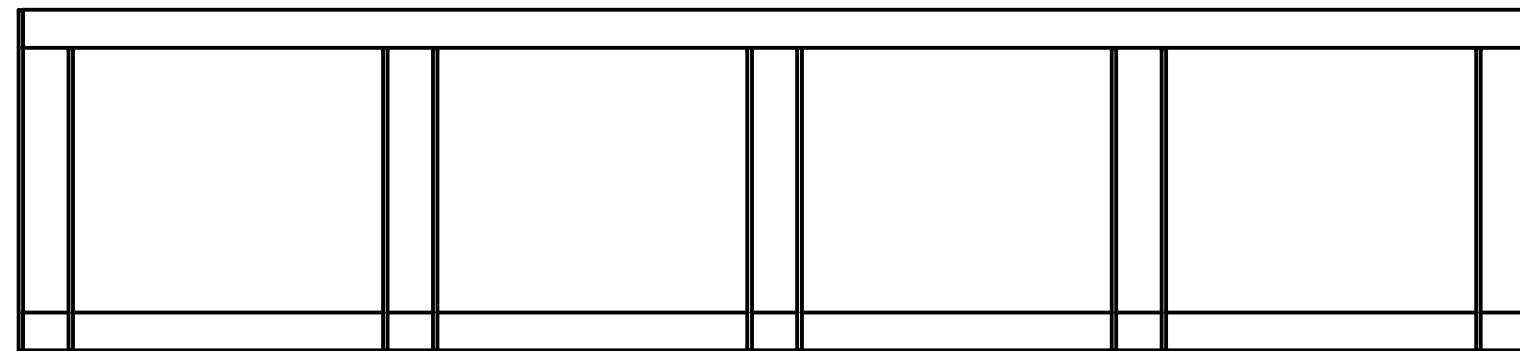
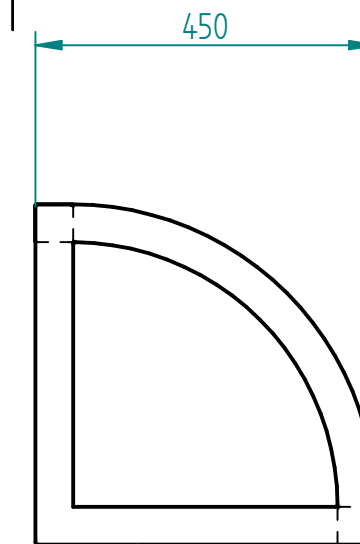



Historia zmian

| LP | Opis | Data | Zatwierdził |
|----|------|------|-------------|
| | | | |

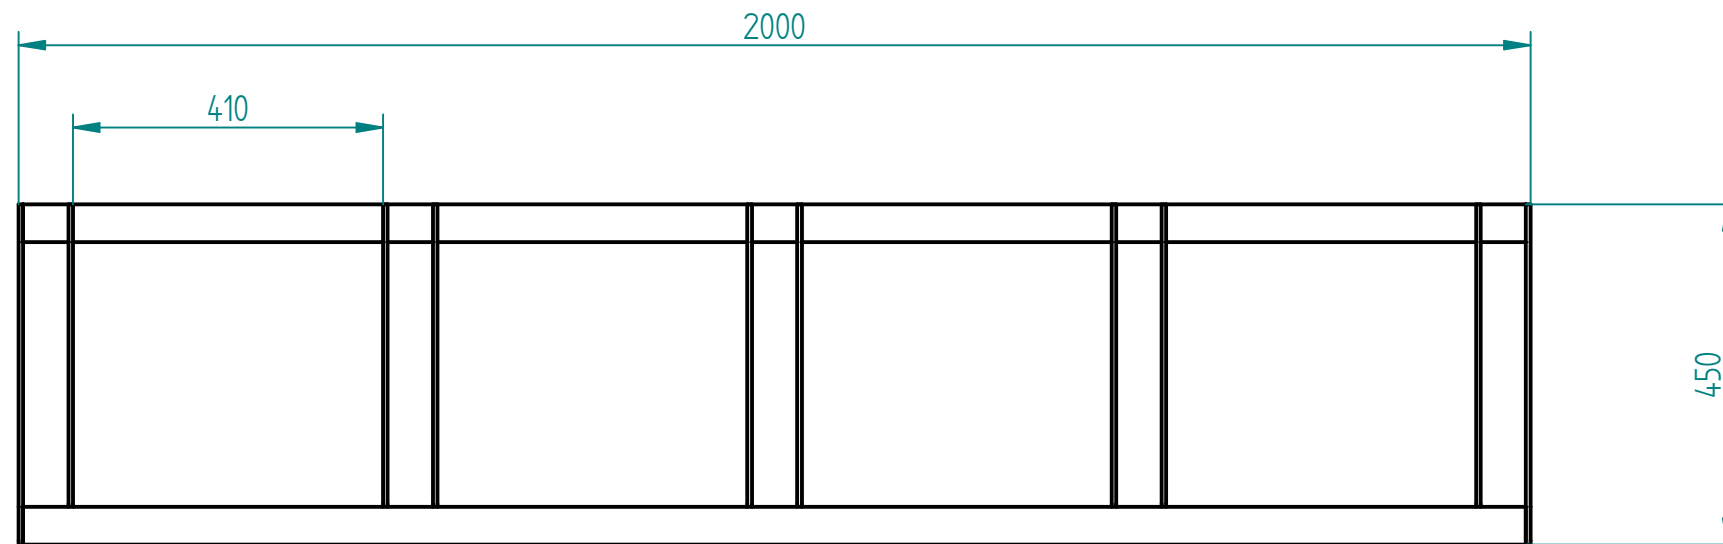

instalacja wg podłoża i wskazań producenta:

- przykręcane
- kotwy i fundamentowane

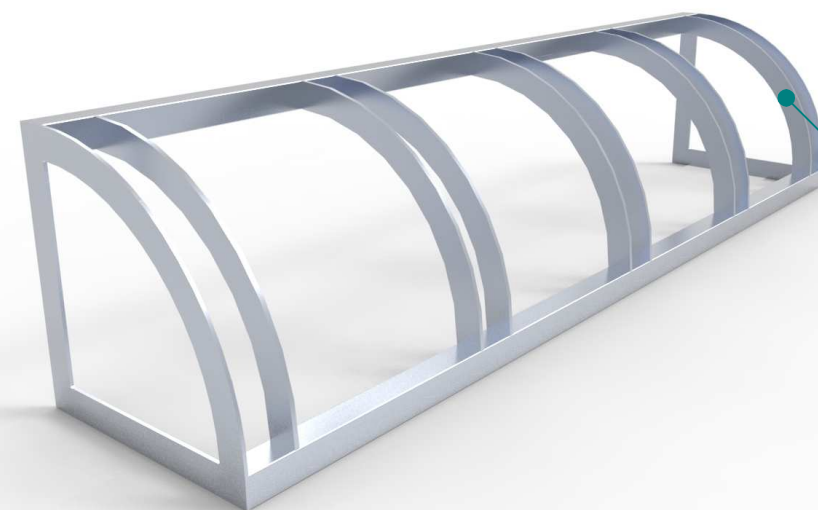

stal kwasoodporna 304 szlifowana

| | | | |
|---|-------------------|---|--------------|
| 04.04.2017 | Imię, Nazwisko: |  PUCZYŃSKI mała architektura | |
| Projektował: | Mariusz | | |
| Rysował: | Mariusz | | |
| Sprawdził: | Mariusz | | |
| 05-800 Pruszków ul. Robotnicza 31 tel.: 22 7586693 info@puczynski.pl www.puczynski.pl | | Nazwa pliku: Nr: Parking wielostanowiskowy | |
| rozm.: | Numer rysunku: | zm.: | |
| A3 | DFT: 13-11-01.dft | | |
| 13-11-01.asm | | | |
| Skala arkusza: | 1:10 | Masa: 0,000 kg | Arkusz 1 z 1 |