
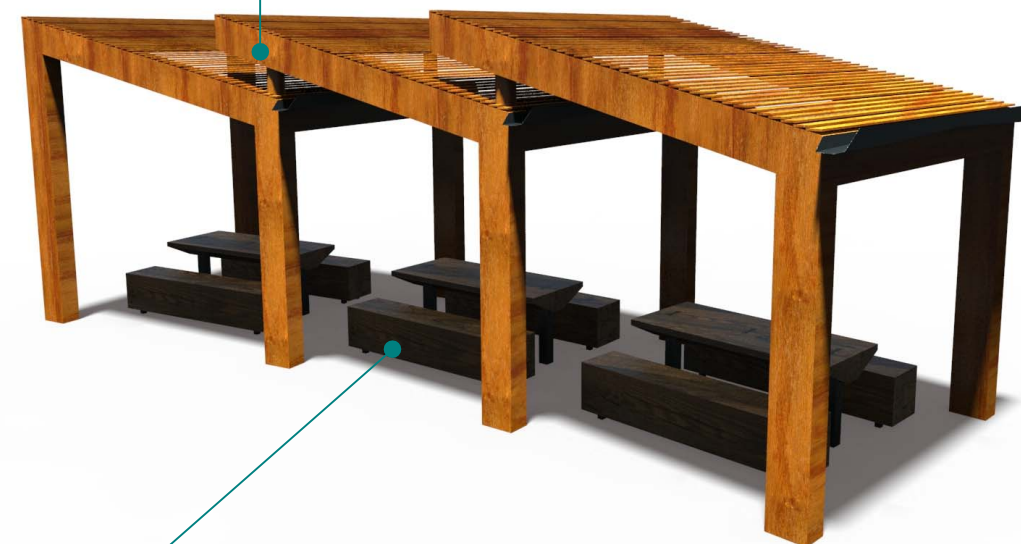


montaż wg wskazań producenta

drewno klejone warstwowo BSH
w klasach obowiązujących GL
impregnacja ciśnieniowa
(środek NRO, oraz pleśń grzyby – dwoma środkami jednocześnie),
Belki o przekroju 240x160mm
Olejowanie z barwnikiem Nr 227 (PALISANDER)

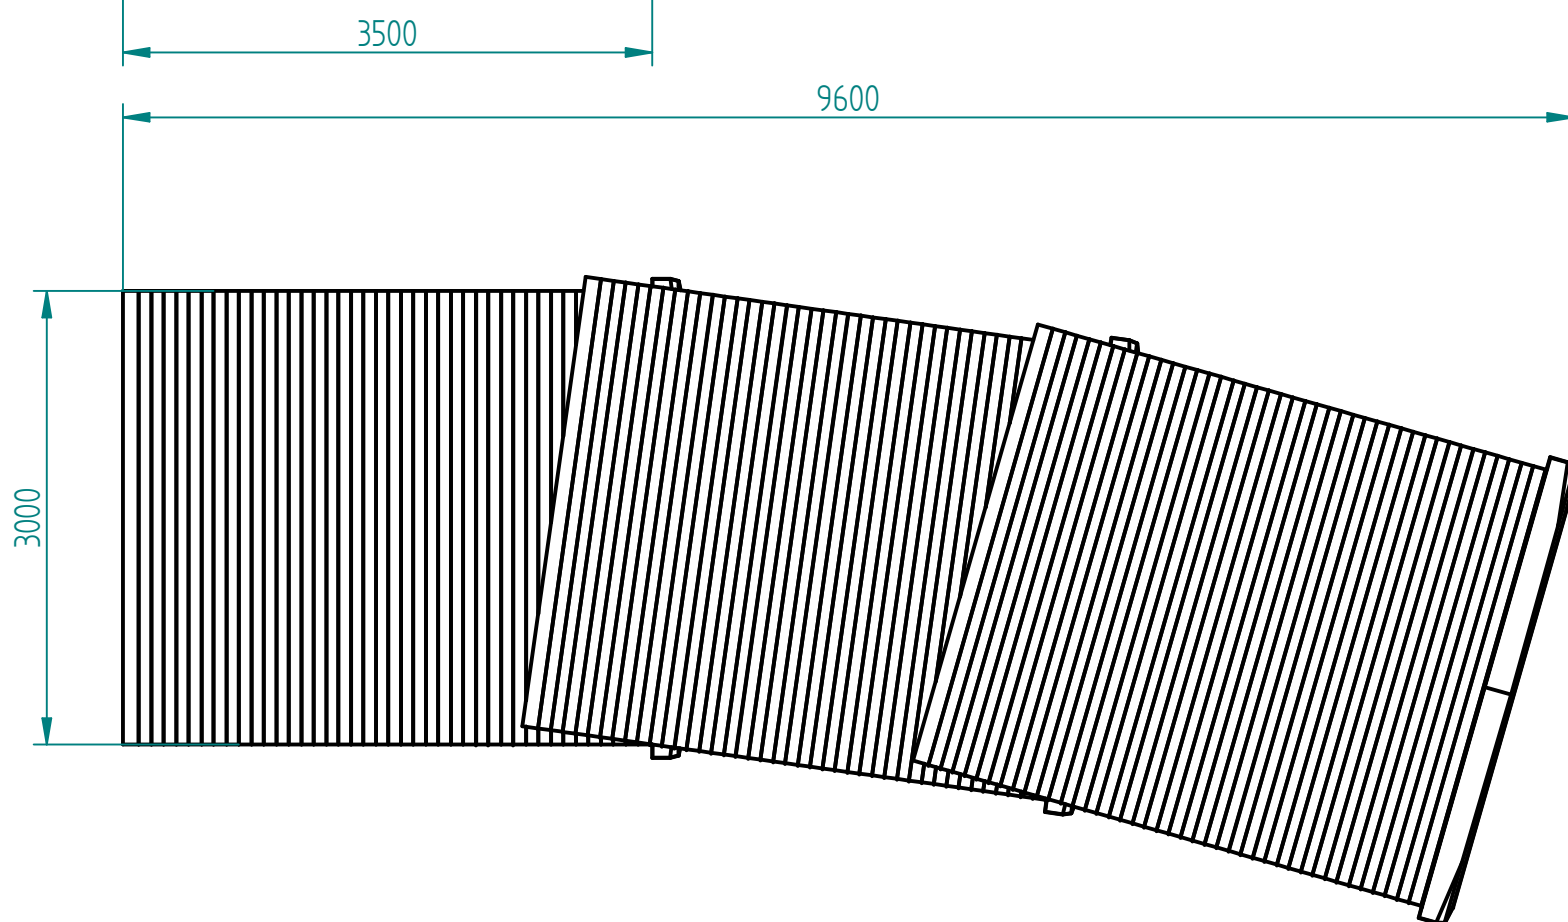

Opcjonalnie:
zeształw piknikowy <https://www.puczynski.pl/pdt/3026/25-02-05>

27.10.2016	Imię, Nazwisko:	 PUCZYŃSKI mała architektura
Projektował:	Mariusz Puczyński	
Rysował:	Mariusz Puczyński	
Sprawdził:	Mariusz Puczyński	
05-800 Pruszków ul. Robotnicza 31 tel.: 22 7586693 info@puczynski.pl www.puczynski.pl		Nazwa pliku: Wiatra piknikowa
rozmiar:	Numer rysunku:	zm.:
A3	DFT: 13-28-02.dft	
13-28-02.asm		
Skala arkusza:	Masa:	Arkusz:
1:20	0.000 kg	1 z 1