



instalacja wg podłoża i wskazań producenta:
 - przykręcane do fundamentów
 - przedłużone nogi o 12cm i przykręcanie do fundamentów
 Fundamenty wg projektu konstrukcyjnego

Historia zmian			
LP	Opis	Data	Zatwierdził

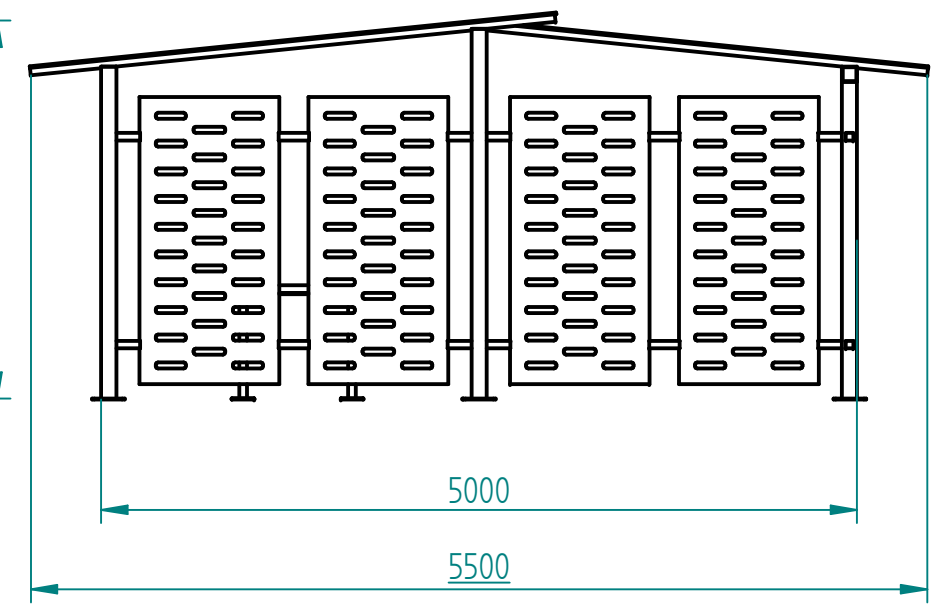

stal kwasoodporna 304 szlifowana

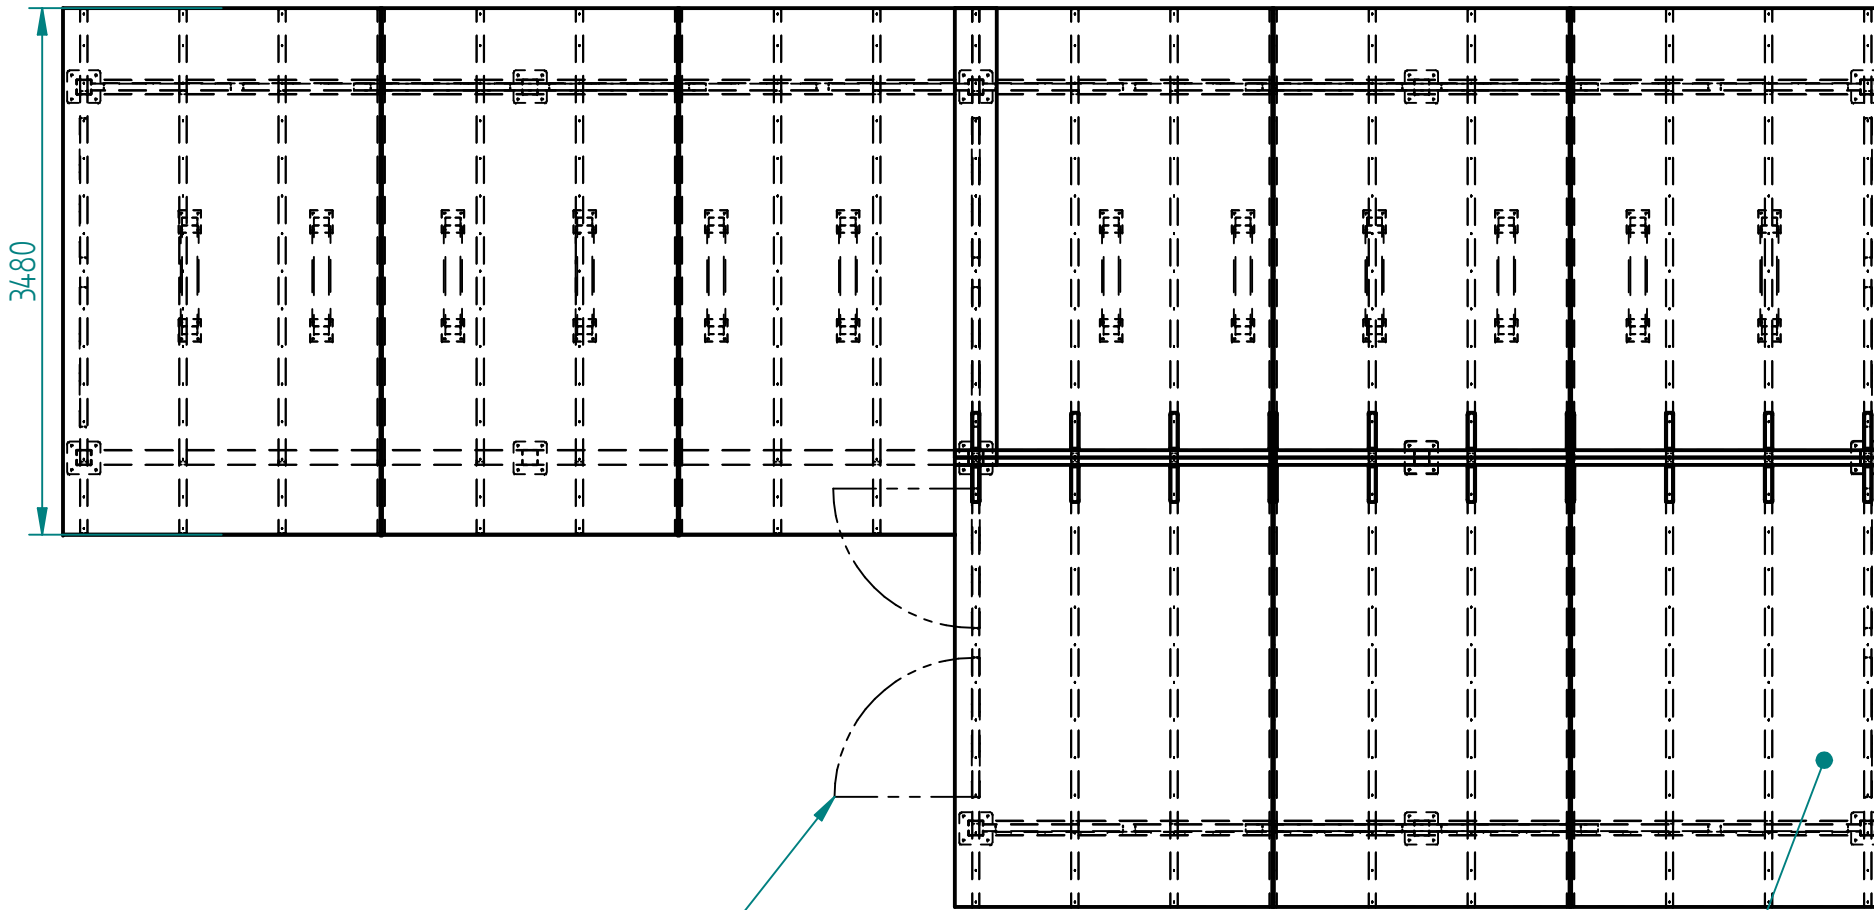

rodzaj zamknięcia do ustalenia

poliwęglan komorowy



17.07.2018	Imię, Nazwisko:
Projektował:	Mariusz
Rysował:	Mariusz
Sprawdził:	Mariusz

PUCZYŃSKI
 mała architektura

Nazwa pliku:
 Nr: **Włata rowerowa z częściowym zamknięciem**

05-800 Pruszków ul. Robotnicza 31
 tel.: 22 7586693 info@puczynski.pl
 www.puczynski.pl

rozm.: A3	Numer rysunku: DFT: 13-28-03_01_12000.dft	zm.:
--------------	--	------

13-28-03_01_12000.asm