


Historia zmian

LP	Opis	Data	Zatwierdził

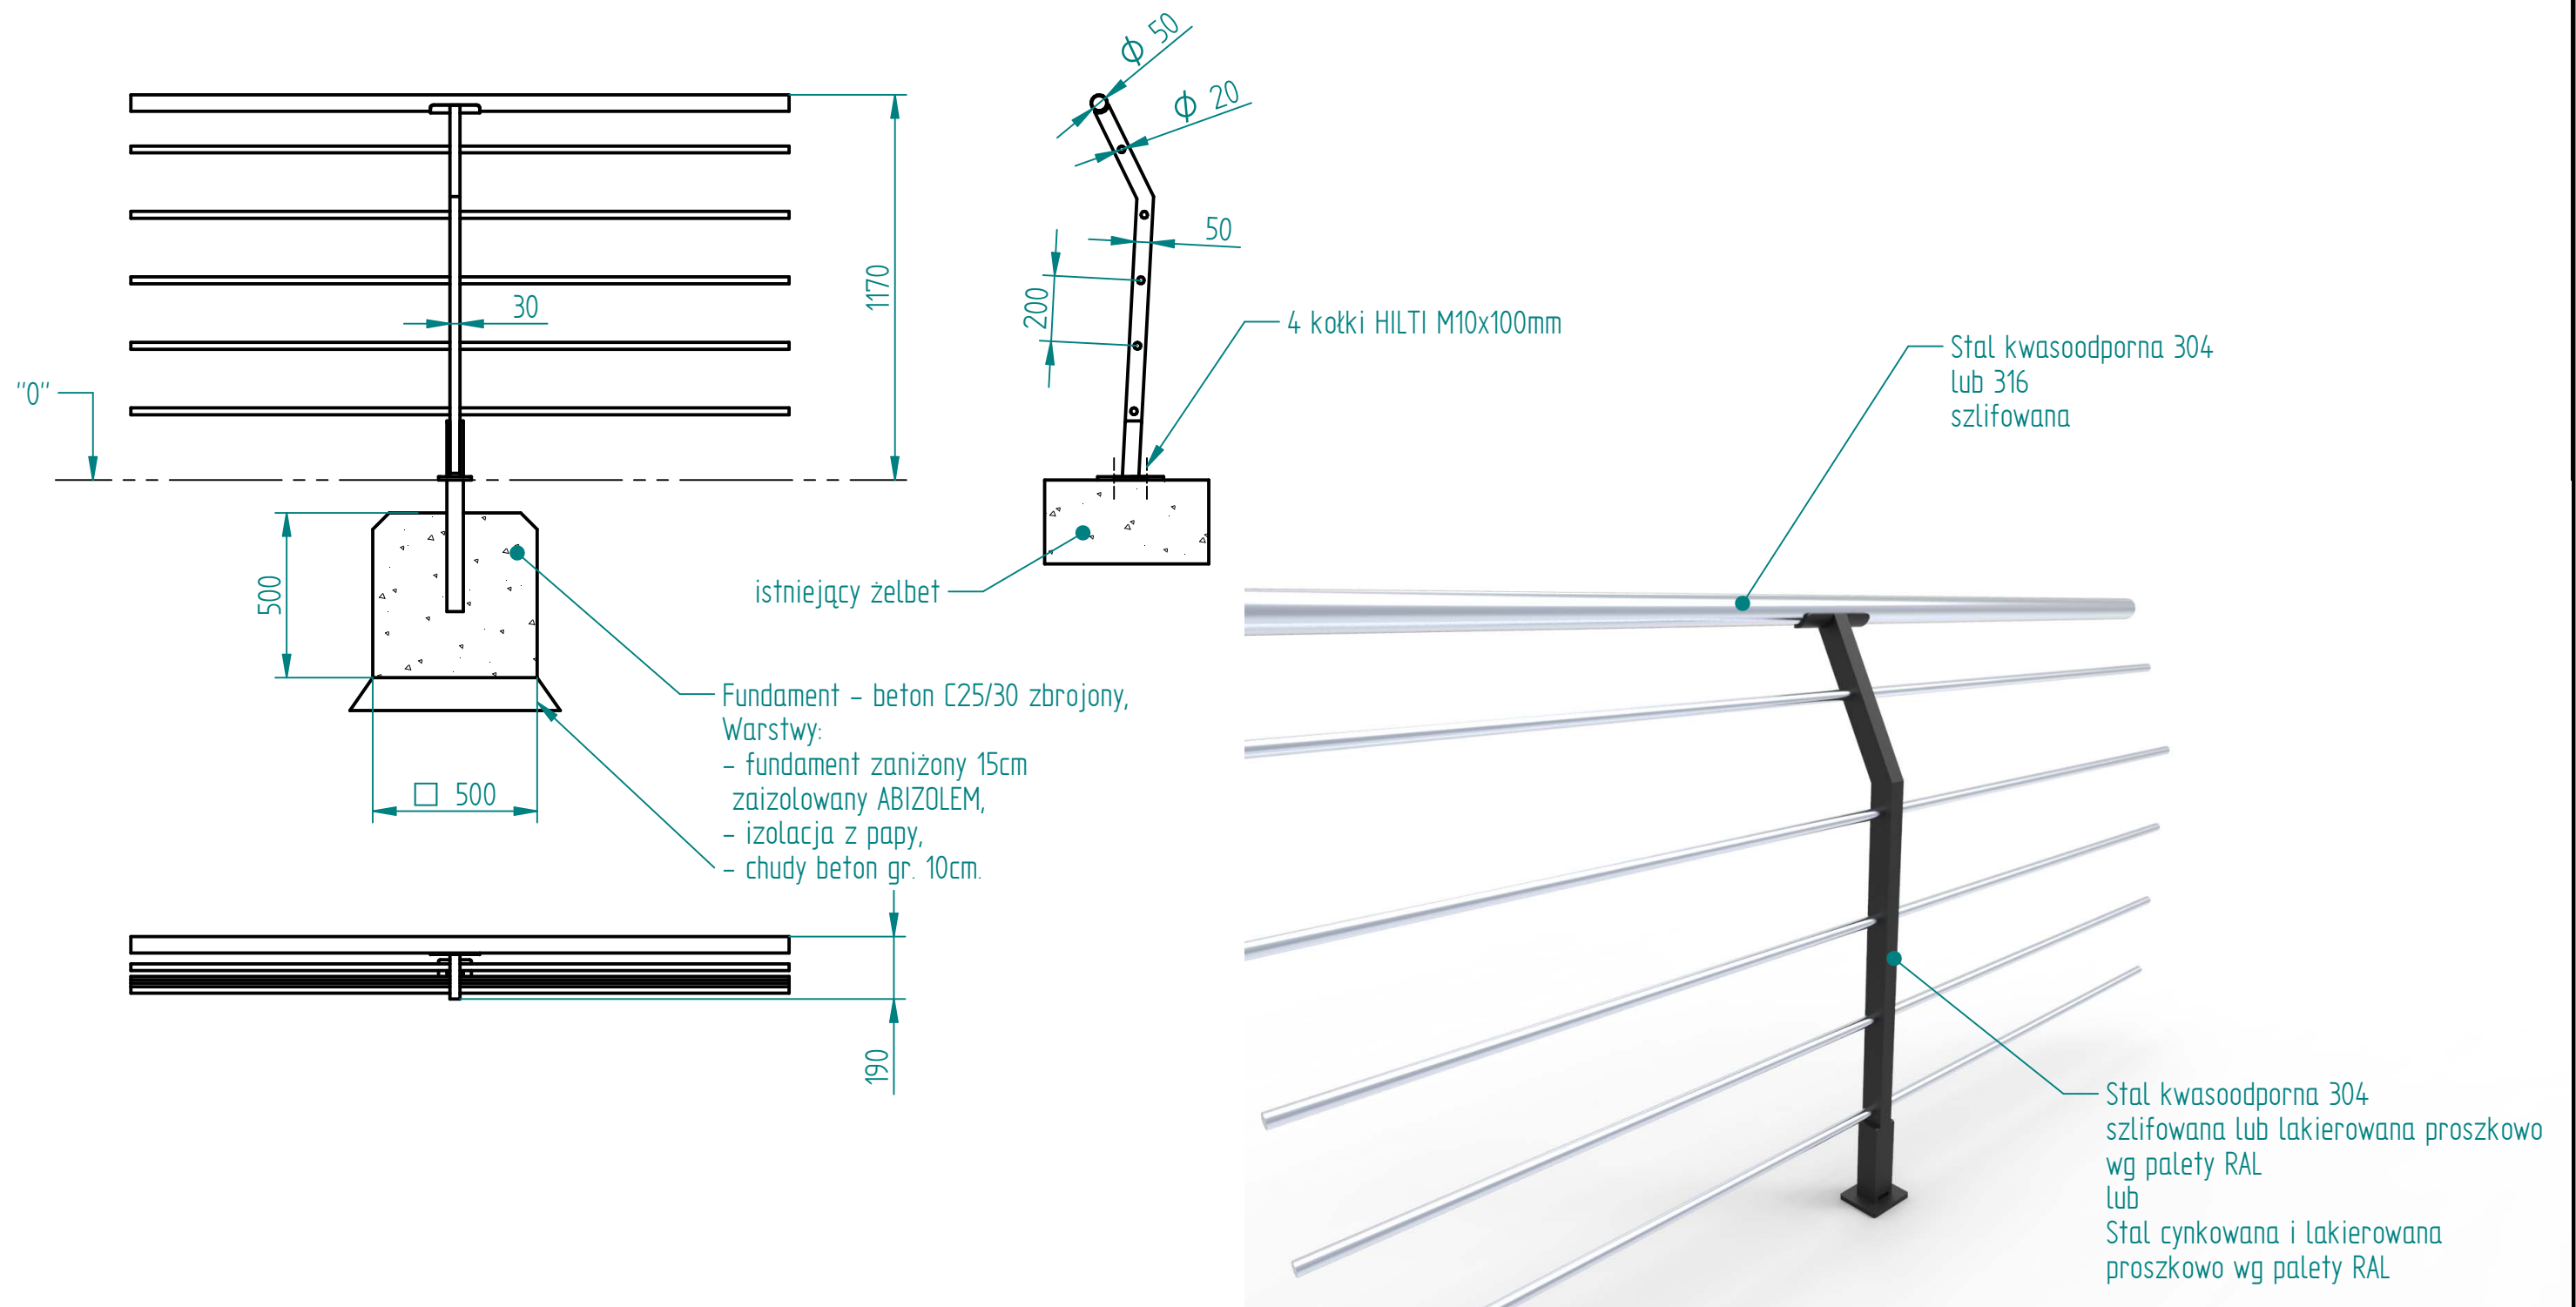

27.10.2016	Imię, Nazwisko:
Projektował:	Mariusz Puczyński
Rysował:	Mariusz Puczyński
Sprawdził:	Mariusz Puczyński

05-800 Pruszków ul. Robotnicza 31  
tel: 22 7586693 info@puczynski.pl  
www.puczynski.pl

**PUCZYŃSKI**  
mała architektura

Nazwa pliku:  
**Barierka**

rozm.:	Numer rysunku:	zm.:
A3	DFT: 13-35-05_01.dft	
13-35-05_01.asm		

Skala arkusza: 1:20	Masa: 0.000 kg	Arkusz 1 z 1
---------------------	----------------	--------------