



Historia zmian

LP	Opis	Data	Zatwierdził

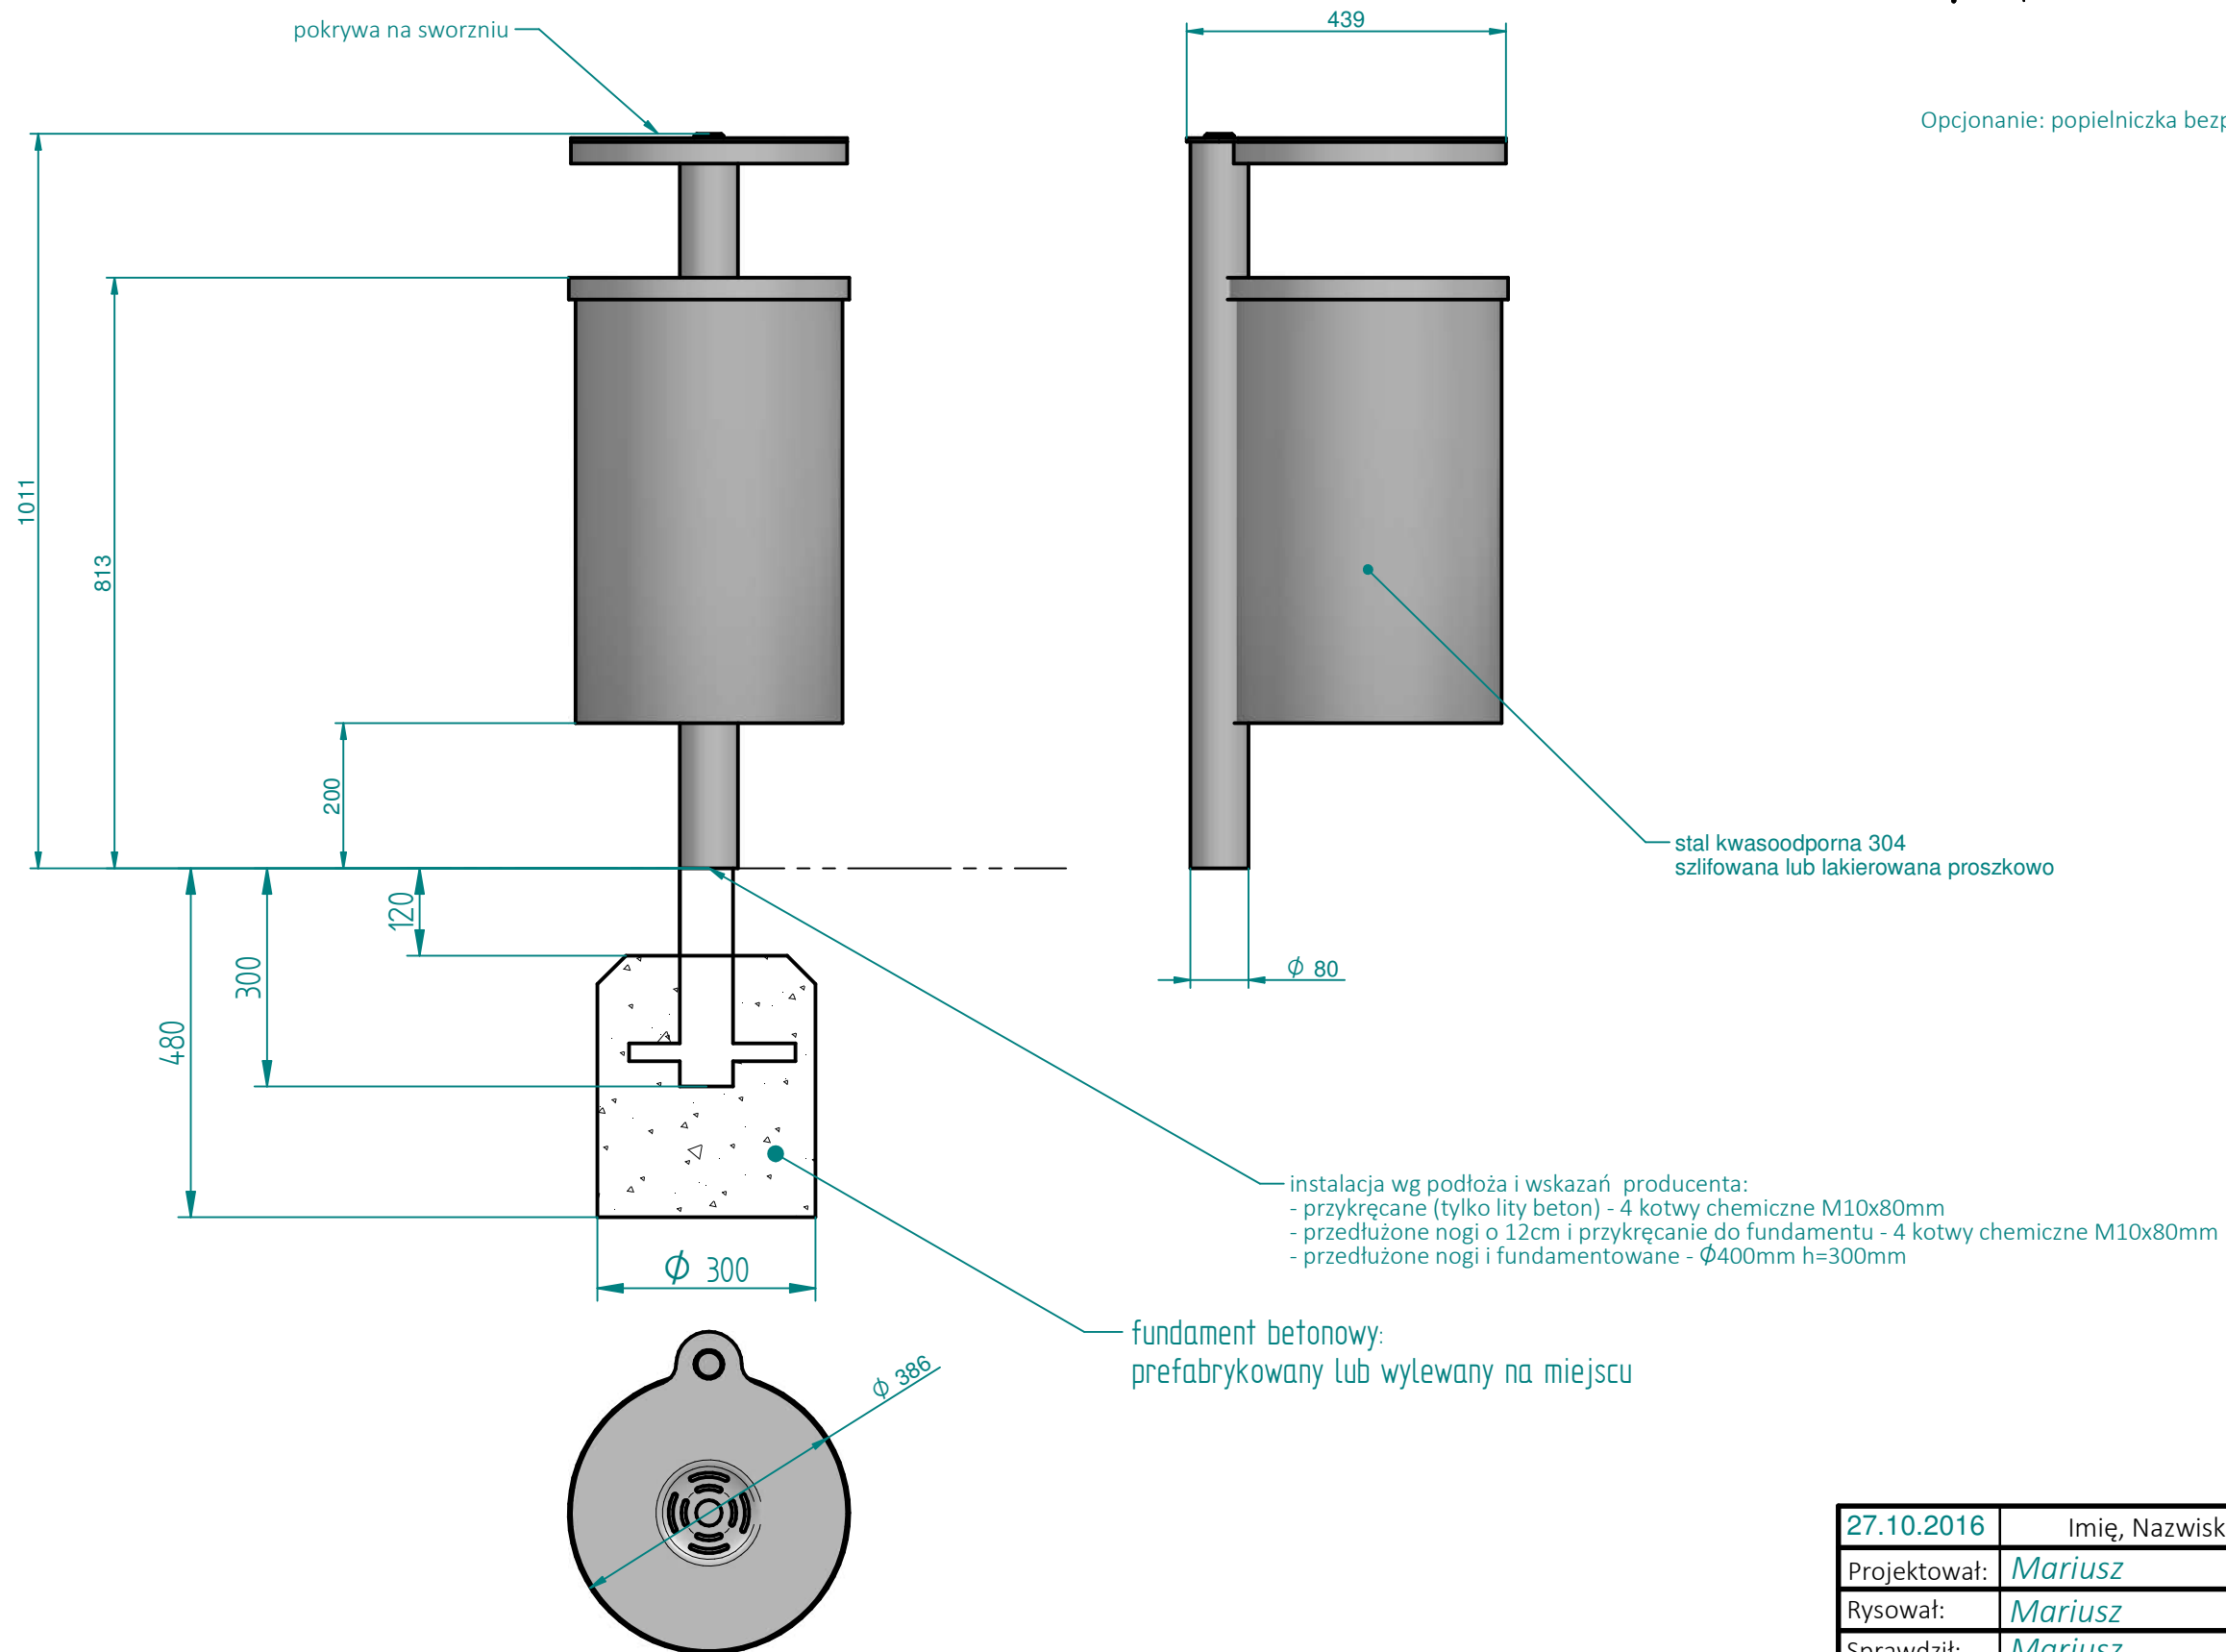

Opcjonanie: popielniczka bezpieczna

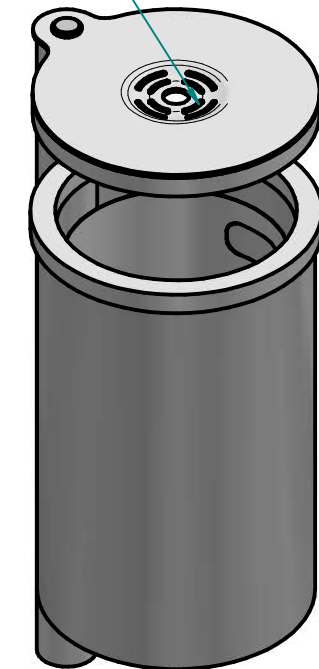

27.10.2016	Imię, Nazwisko:	 PUCZYŃSKI mała architektura	
Projektował:	Mariusz		
Rysował:	Mariusz		
Sprawdził:	Mariusz		
05-800 Pruszków ul. Robotnicza 31 tel.: 22 7586693 info@puczynski.pl www.puczynski.pl		Nazwa pliku: Nr: kosz	
rozm.:	Numer rysunku:	zm.:	
A3	DFT: 18-07-02.dft		
18-07-02.asm			
Skala arkusza:	1:10	Masa: 0,000 kg	Arkusz 1 z 1