



Stal kwasoodporna szlifowana

instalacja przykręcane do fundamentu (np. -10cm)
Fundamentowane

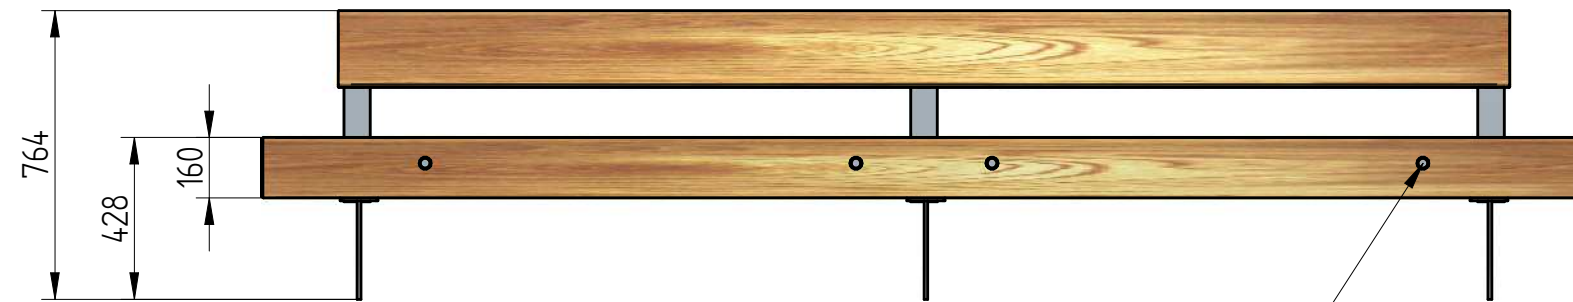

Stal kwasoodporna szlifowana

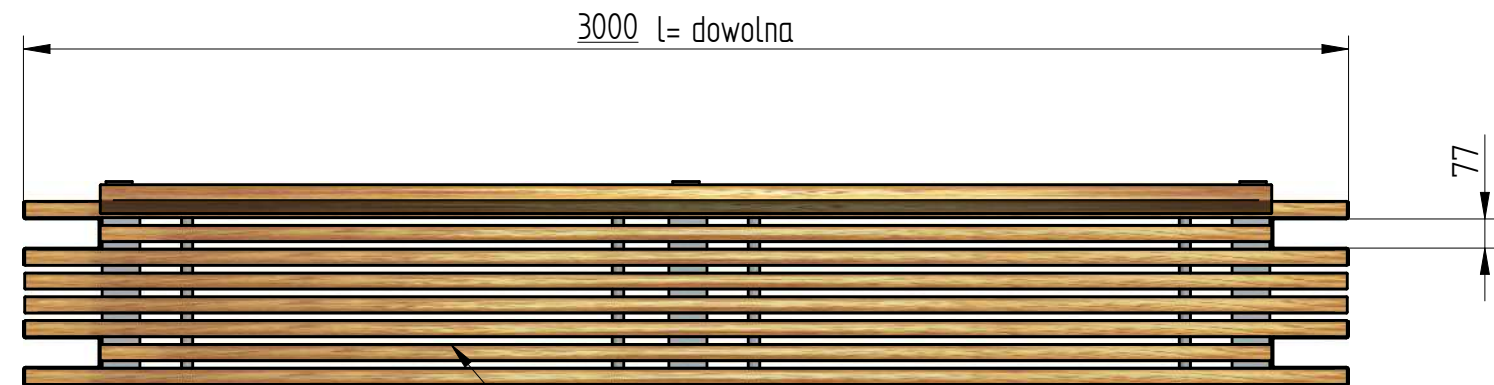

Drewno egzotyczne IROKO
olejowane z barwnikiem lub bez



 PUCZYŃSKI - mała architektura Ul. Robotnicza 31 05-800 Pruszków tel.: 22 7586693 e-mail: info@puczynski.pl internet: www.puczynski.pl				
Nazwisko	Konstruował M. Puczyński	Sprawdził M. Puczyński	Rysował M. Puczyński	Nr zespołu 18-04-38_01
Podpis				Skala
Data	09/2013		09/2013	1:20
Nazwa części			Ławka z parkingiem rowerowym	

SOLID EDGE HOME