



Drewno egzotyczne IROKO  
olejowane z barwnikiem lub bez

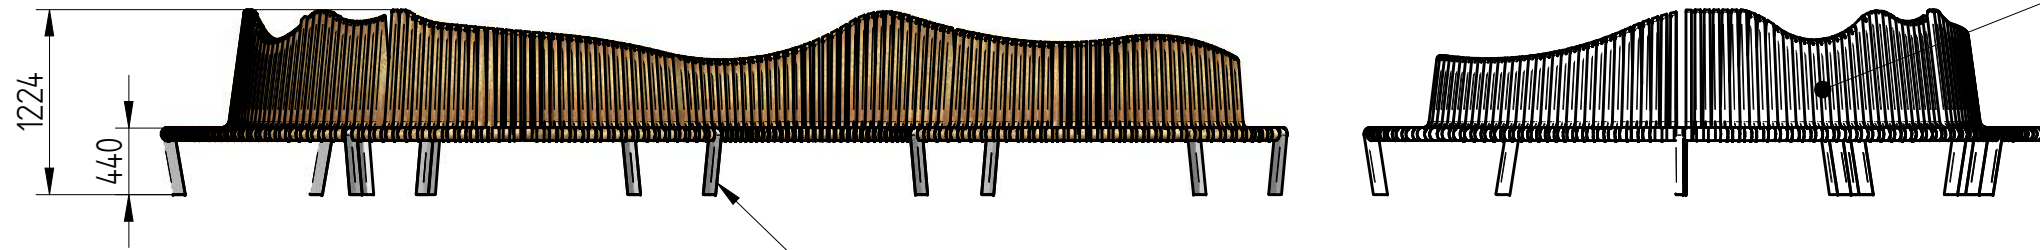

stal kwasoodporna szlifowana  
gatunek 304  
lub  
stal cynkowana i lakierowana nrszkwn

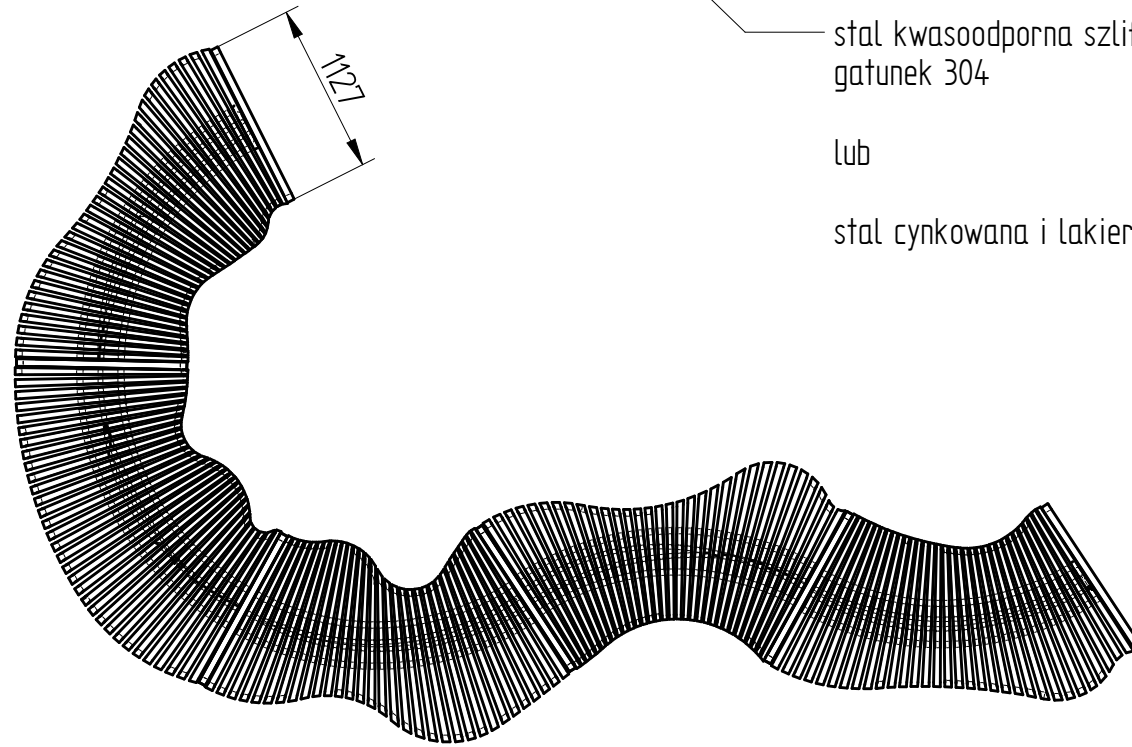

**PUCZYŃSKI - mała architektura**

Ul. Robotnicza 31 05-800 Pruszków tel.: 22 7586693 e-mail: info@puczynski.pl internet: www.puczynski.pl

Nazwisko	Konstruował M. Puczyński	Sprawdził M. Puczyński	Rysował M. Puczyński	Nr zespołu 20-04-40_01	
Podpis				Skala	Format
Data	04/2015		04/2015	1:20	DFT
Nazwa części				<b>Ławka modułowa</b>	

SOLID EDGE HOME USE

Autor projektu zgodnie z Ustawą o prawie autorskim i prawach pokrewnych z dnia 04.02.1994r. (Dz.U. 2006 Nr 90 poz. 631 z późn. zmianami) zastrzega sobie prawa autorskie.