



Historia zmian


LP	Opis	Data	Zatwierdził

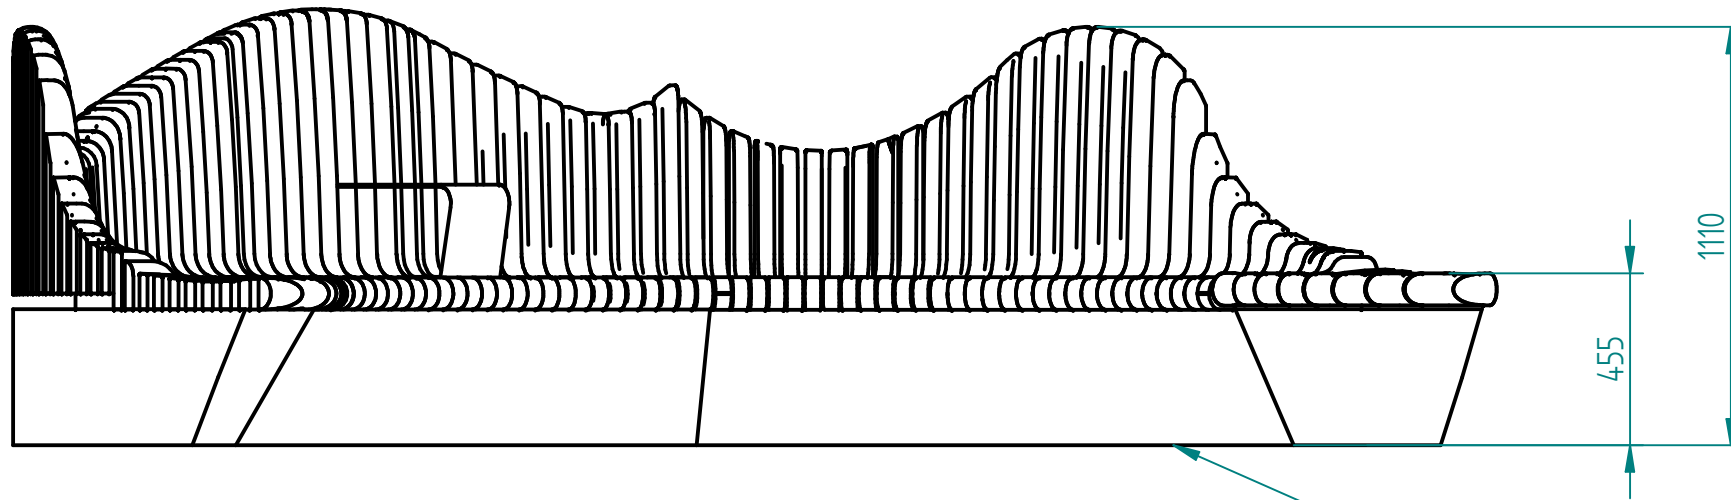

Montaż:
- wolno sotojąca (wymagane jest utwardzone i wypoziomowane podłoże)

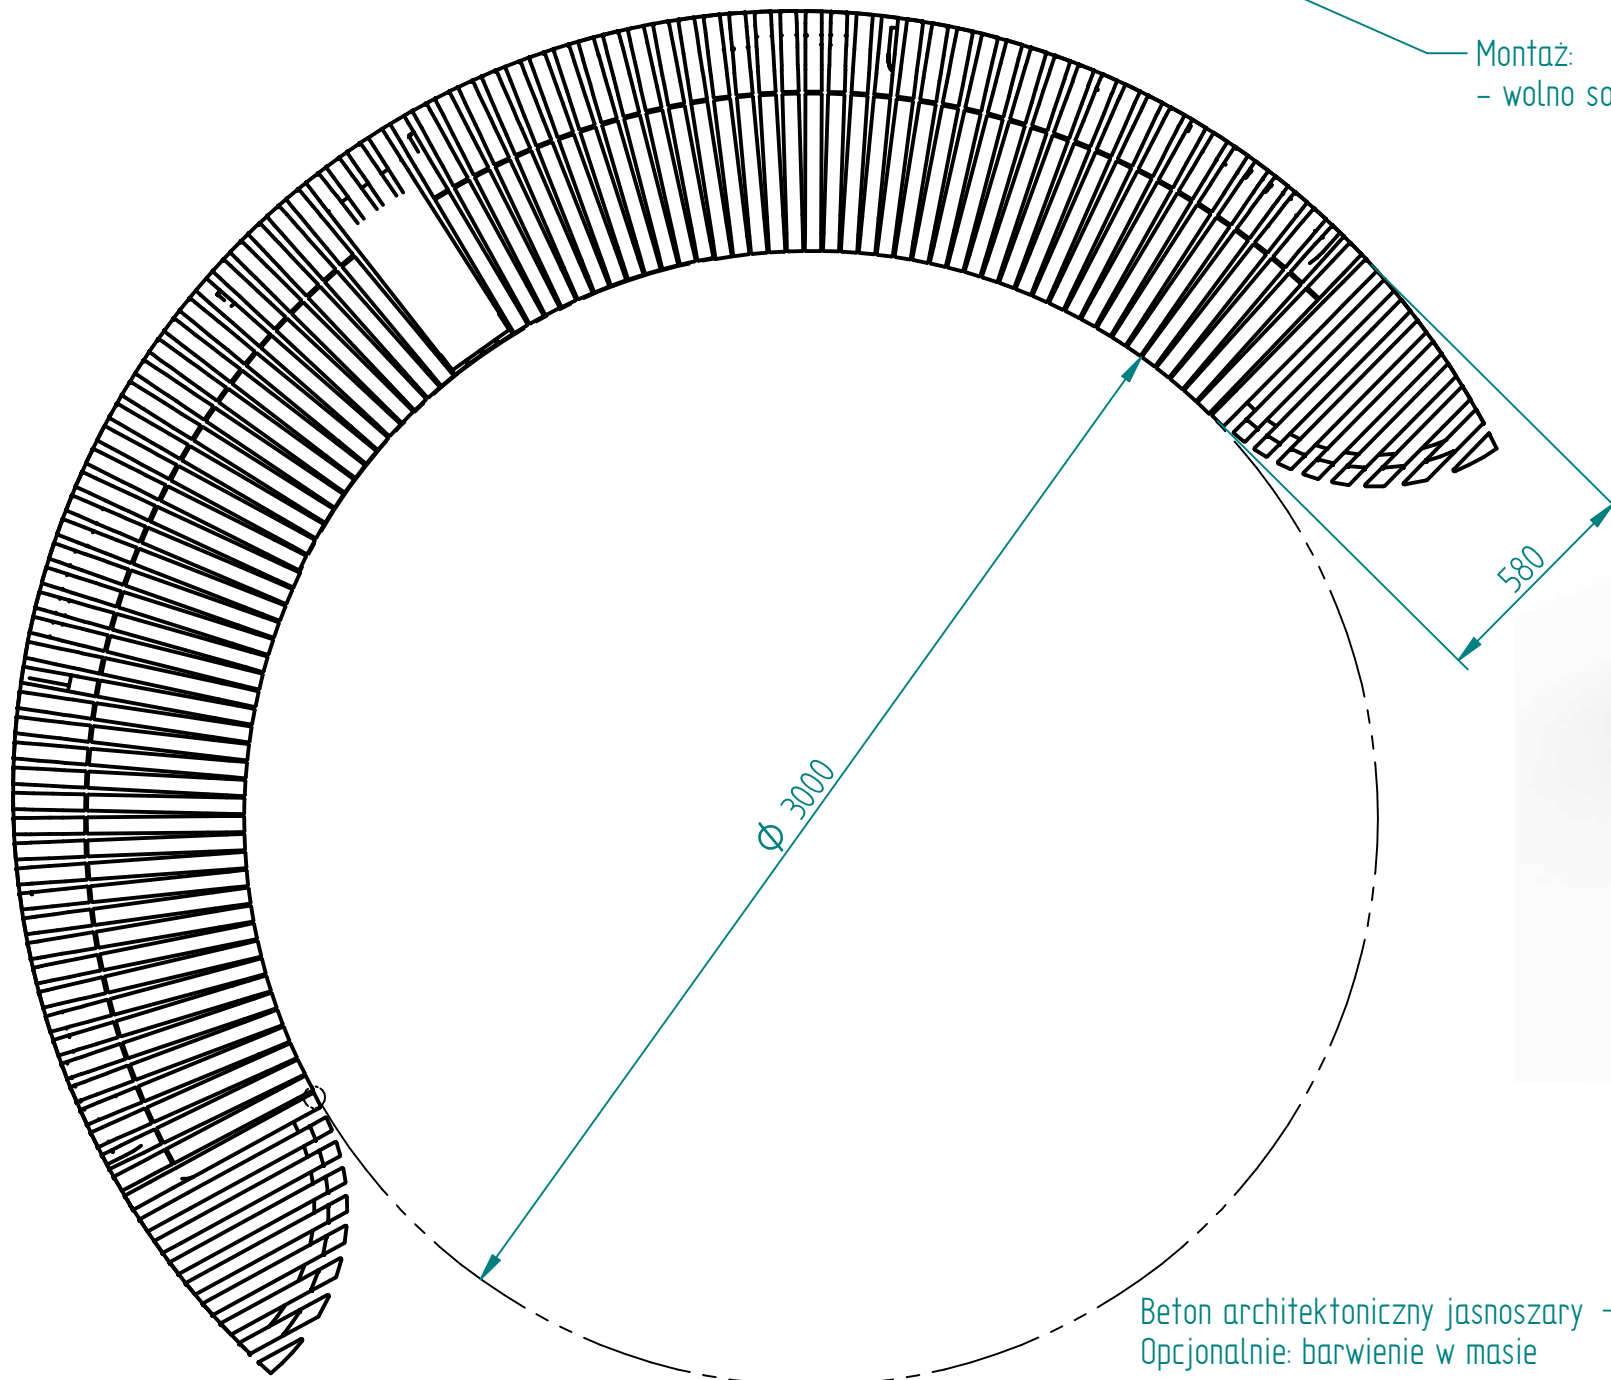

Beton architektoniczny jasnoszary
Opcjonalnie: barwienie w masie

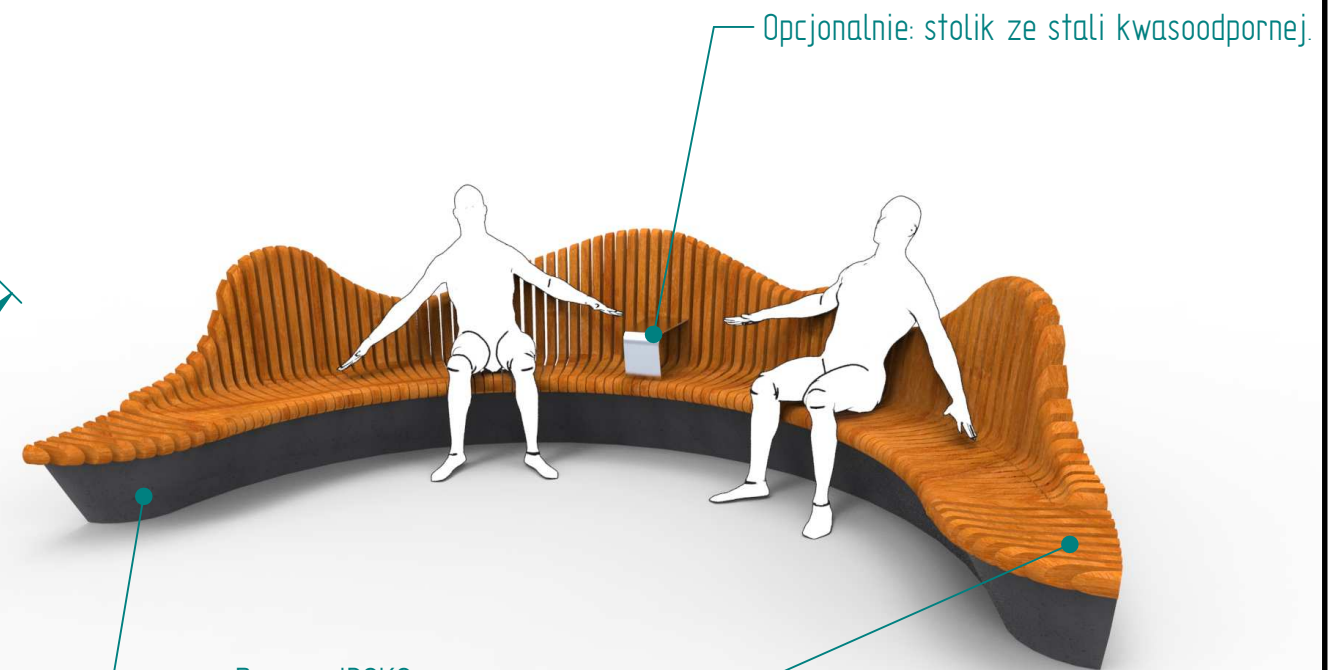

Drewno IROKO
olejowane z barwnikiem (do wyboru)

08.02.2017	Imię, Nazwisko:	 PUCZYŃSKI mała architektura
Projektował:	Mariusz	
Rysował:	Mariusz	
Sprawdził:	Mariusz	
05-800 Pruszków ul. Robotnicza 31 tel: 22 7586693 info@puczynski.pl www.puczynski.pl		Nazwa pliku: Nr: ławka rzeźba
roz.: A3	Numer rysunku: DFT: 20-04-40_03.dft	zm.:
20-04-40_zbysz_02_complex_02.asm		
Skala arkusza: 1:20	Masa: 0,000 kg	Arkusz 1 z 1