


18000

beton architektoniczny - szary

Drewno egzotyczne IROKO olejowane z barwnikiem

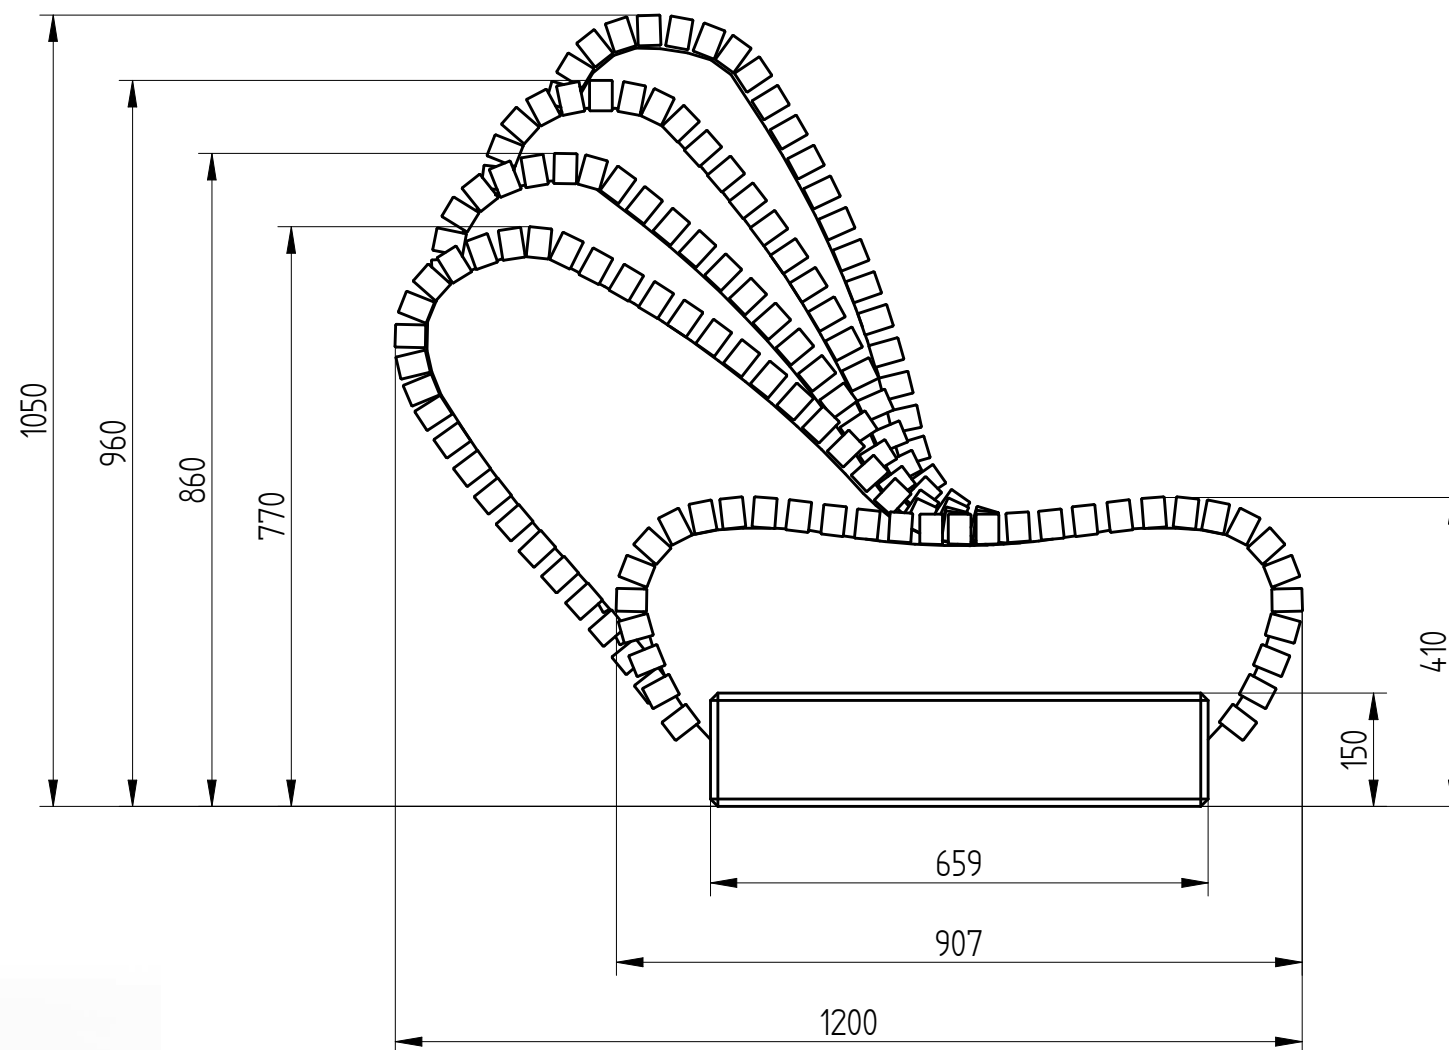

SOLID EDGE HOME USE



PUCZYŃSKI - mała architektura

Ul. Robotnicza 31 05-800 Pruszków tel.: 22 7586693 e-mail: info@puczynski.pl internet: www.puczynski.pl

Nazwisko	Konstruował	Sprawdził	Rysował	Nr zespołu	
Podpis	M. Puczyński	M. Puczyński	M. Puczyński	20-04-50_04	
Data	10/2015		10/2015	Skala	Format
				1:10	DFT
Nazwa części			Ławka na murku		

Autor projektu zgodnie z Ustawą o prawie autorskim i prawach pokrewnych z dnia 04.02.1994r. (Dz.U. 2006 Nr 90 poz. 631 z późn. zmianami) zastrzega sobie prawa autorskie.