



Drewno egzotyczne IROKO olejowane z barwnikiem lub bez.

Uchylna klapka, gniazdko IP44 mod. GIRA 45467

Stal kwasoodporna 304, szlifowana lub lakierowana proszkowo.

Kołkowanie "na chemię" 4 szt, M8x60 fundament 400x400mm, h=300mm

Otwór na wprowadzenie kabla

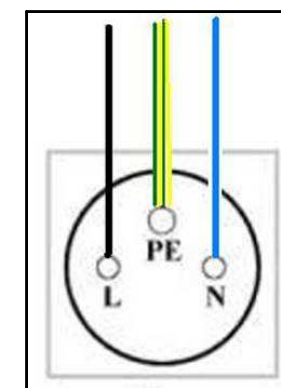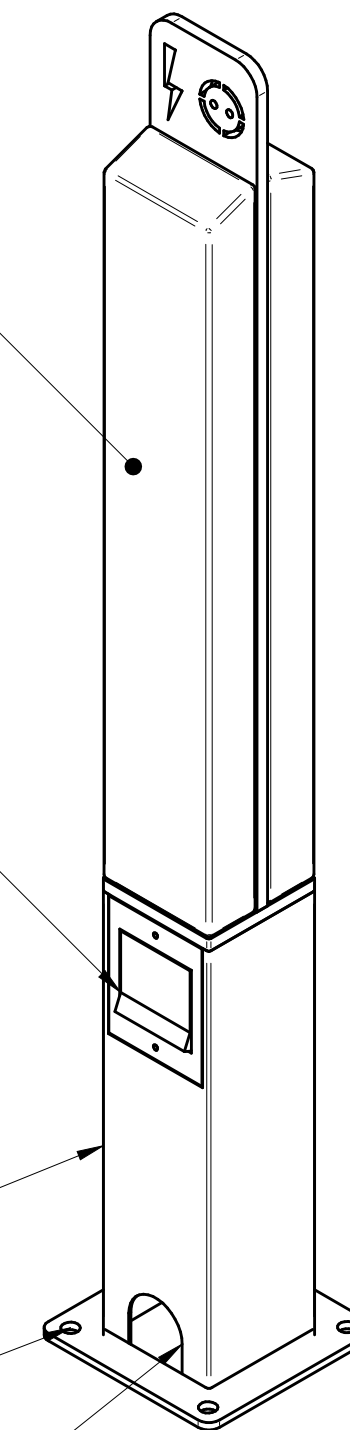

Schemat podłączenia przewodów

 PUCZYŃSKI - mała architektura Ul. Robotnicza 31 05-800 Pruszków tel.: 22 7586693 e-mail: info@puczynski.pl internet: www.puczynski.pl				
Nazwisko	Konstruował M. Puczyński	Sprawdził	Rysował Z.Belta	Nr zespołu 20-08-04
Podpis				Skala
Data	05/2017		05/2017	1:10
				Format DFT
Nazwa części			Słupek 230 V	

Autor projektu zgodnie z Ustawą o prawie autorskim i prawach pokrewnych z dnia 04.02.1994r. (Dz.U. 2006 Nr 90 poz. 631 z późn. zmianami) zastrzega sobie prawa autorskie.