
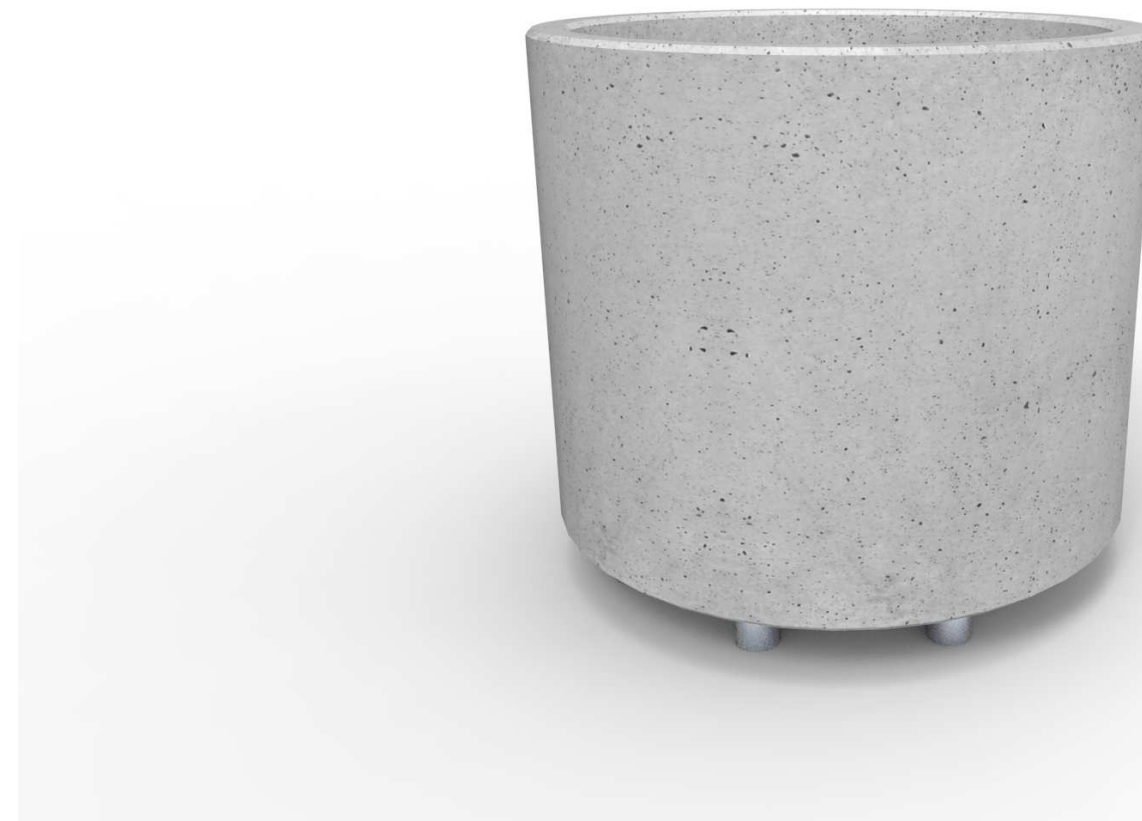


Historia zmian

LP	Opis	Data	Zatwierdził

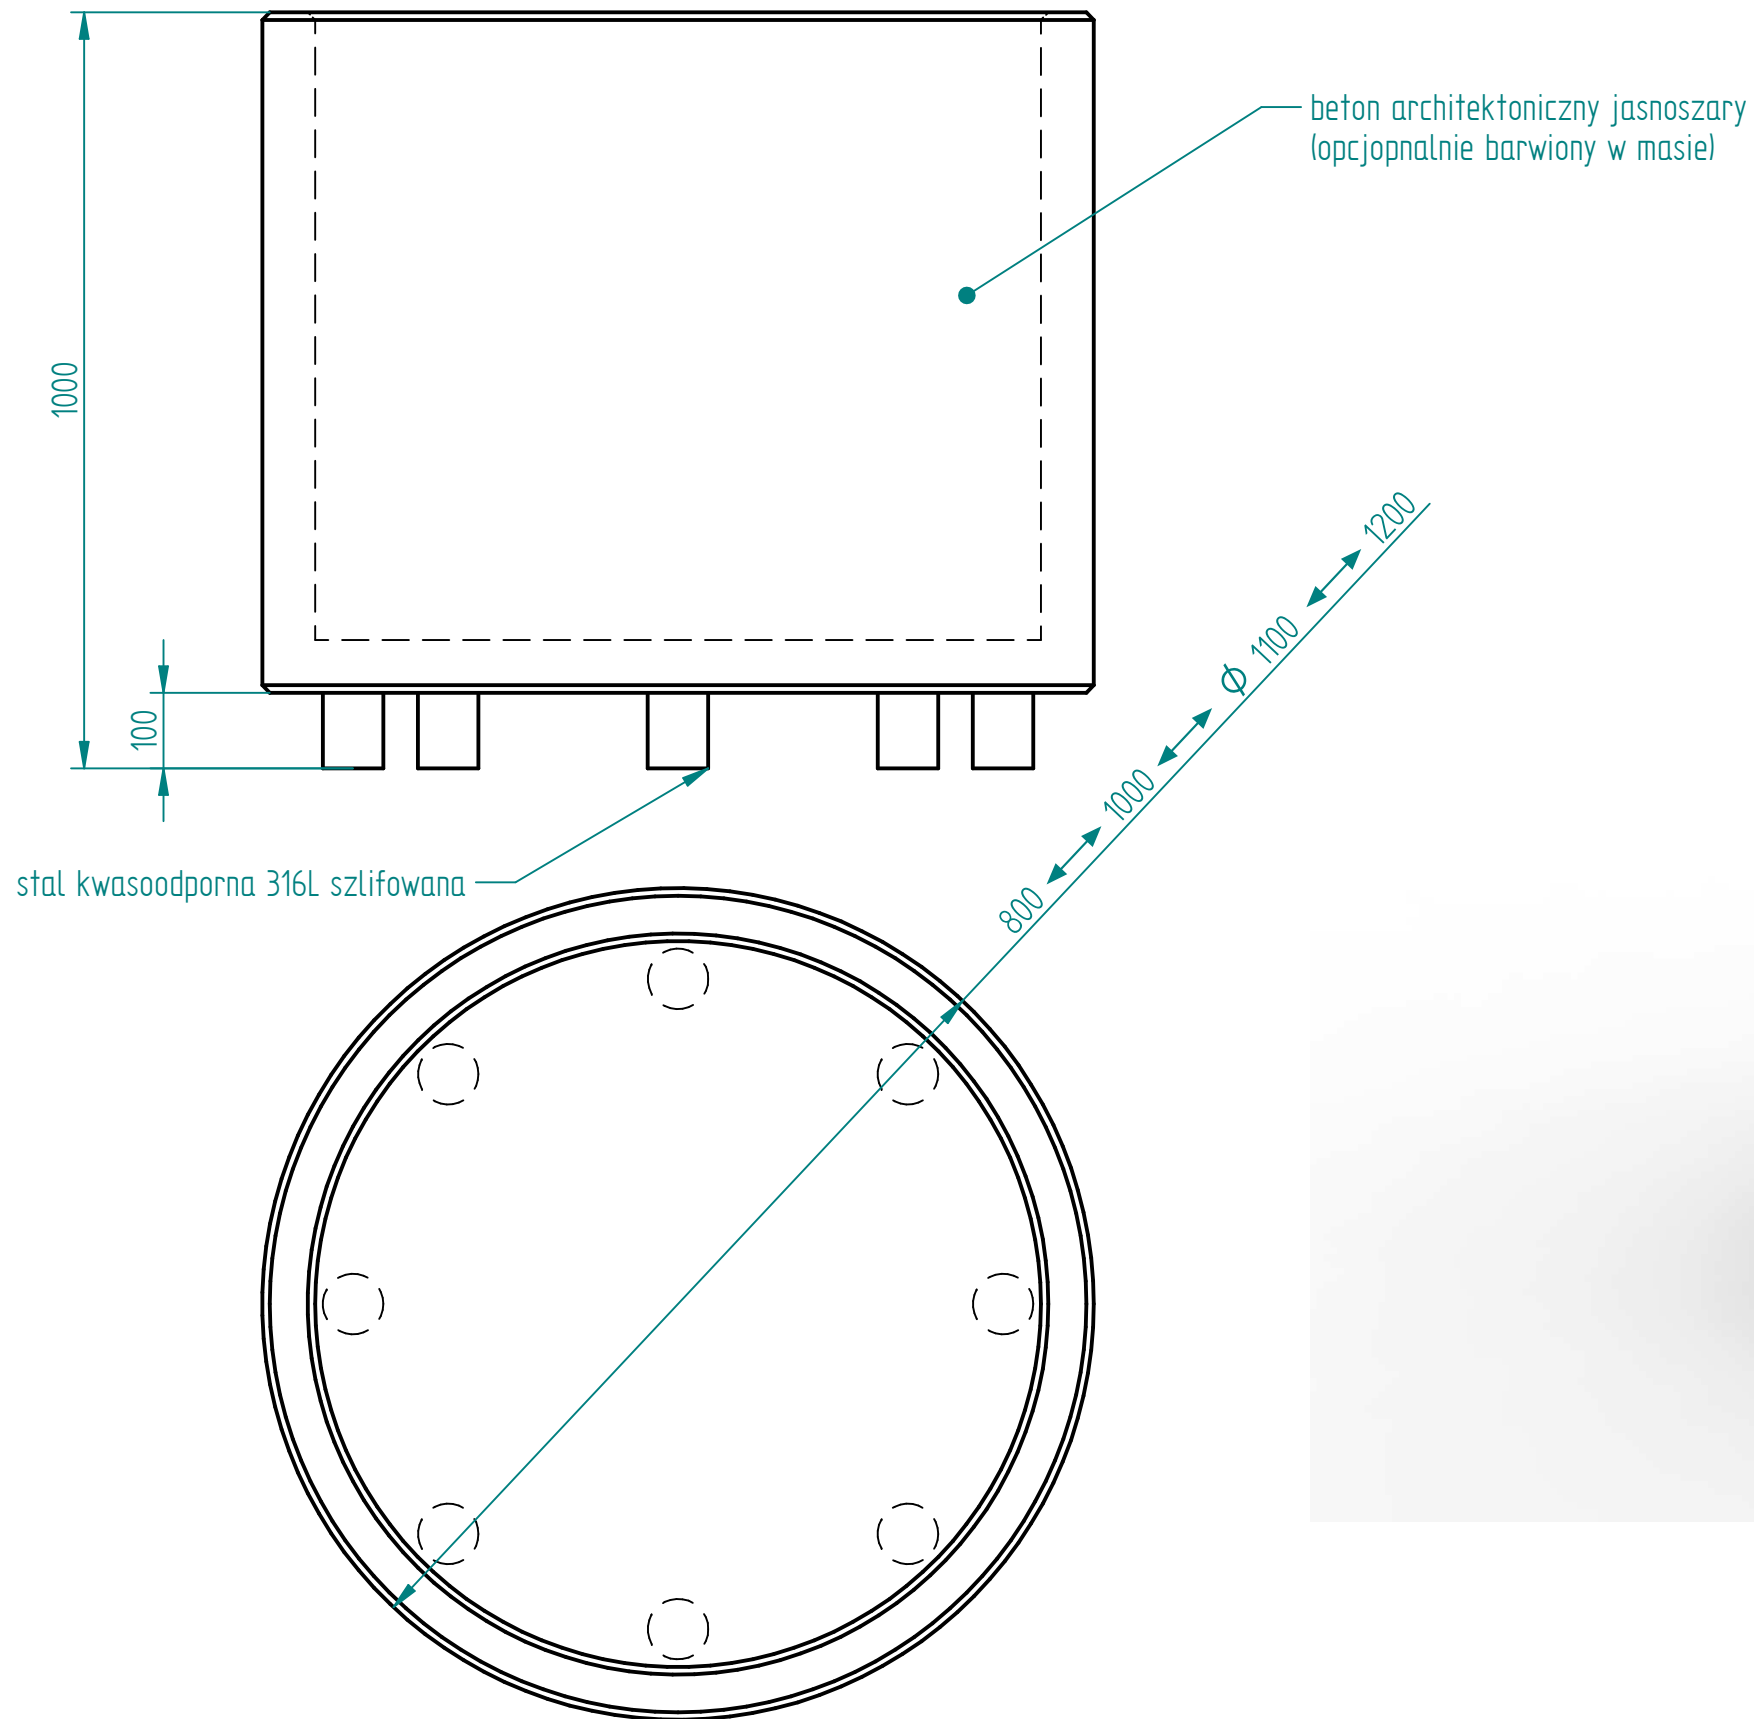

SOLID EDGE RESELLER COPY

05.05.2017	Imię, Nazwisko:	 <b>PUCZYŃSKI</b> mała architektura
Projektował:	Mariusz	
Rysował:	Mariusz	
Sprawdził:	Mariusz	
05-800 Pruszków ul. Robotnicza 31 tel.: 22 7586693 info@puczynski.pl www.puczynski.pl		Nazwa pliku: Nr: <b>Donica</b>
rozmiar:	Numer rysunku:	zm.:
A3	DFT: 20-15-12.dft	
20-15-12.asm		
Skala arkusza:	Masa:	Arkusz:
1:10	0,000 kg	1 z 1