



stal kwasoodporna szlifowana
gatunek 304

lub

stal cynkowana i lakierowana proszkowo

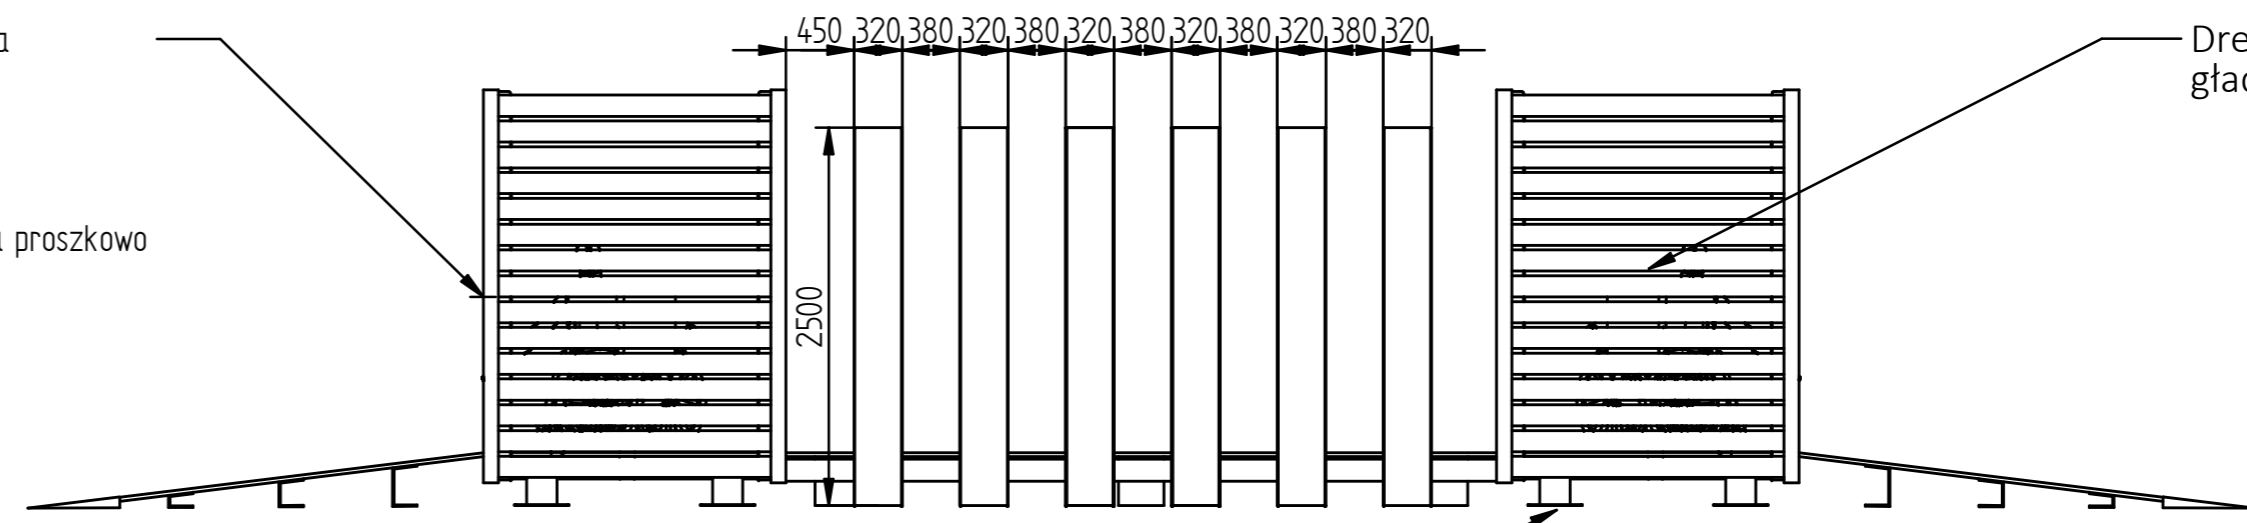

Montaż i posadowienie:
wg wskazań producenta

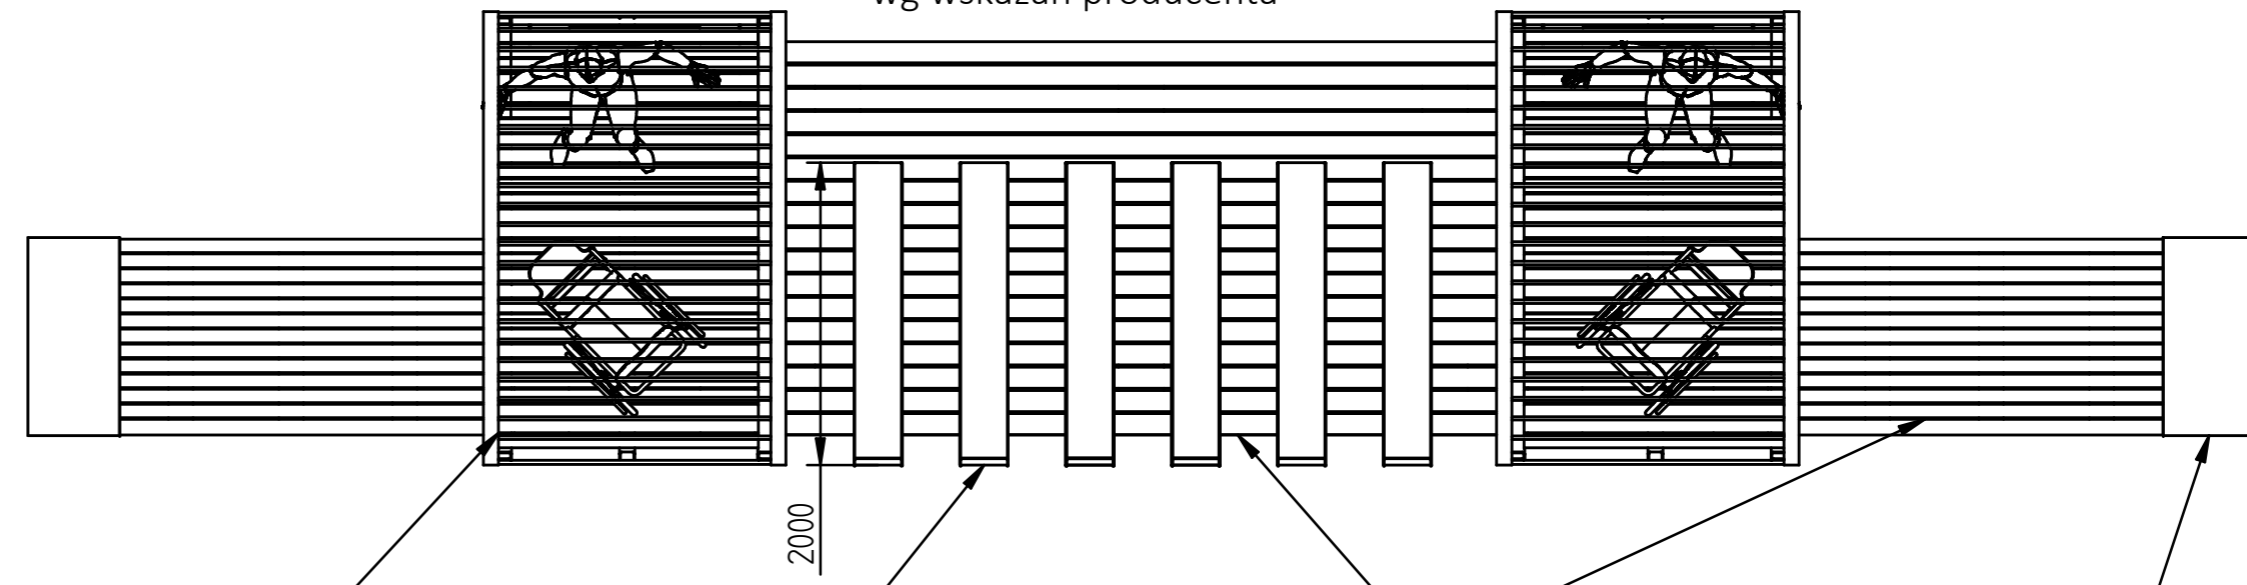


2x Wiata Nr kat. 20-28-02

6x Pergola Nr kat. 19-31-01

Blacha kwasoodporna 304
ryflowana - antypoślizgowa



SOLID EDGE HOME USE

		Ul. Robotnicz 31a 05-800 Pruszków tel. 0-22 7586693 fax: 0-22 7586376 e-mail: mariuszpuczynski@hotmail.com internet: www.puczynski.pl			
		Konstruował	Sprawdził	Rysował	Nr zespołu
Nazwisko	M. Puczyński	M. Puczyński	M. Puczyński	20-28-02 + 19-31-01	
Podpis				Skala	
Data	04/2016		07/2016	1:20	
Nazwa części				Format	
				DFT	
Zespół wiat z pergolą na decku					

Autor projektu zgodnie z Ustawą o prawie autorskim i prawach pokrewnych z dnia 04.02.1994r. (Dz.U. 2006 Nr 90 poz. 631 z późn. zmianami) zastrzega sobie prawa autorskie.