
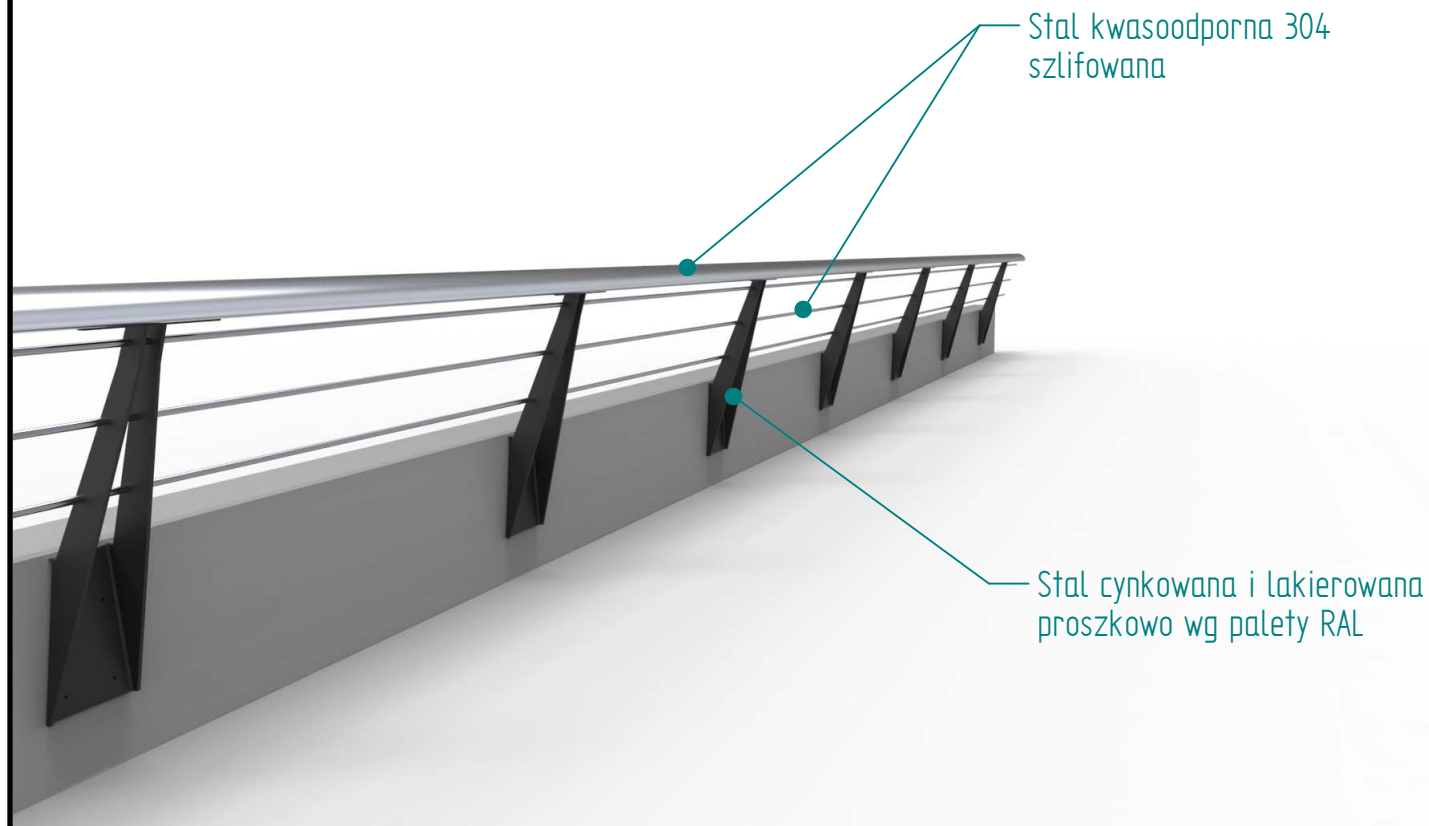


Historia zmian			
LP	Opis	Data	Zatwierdził

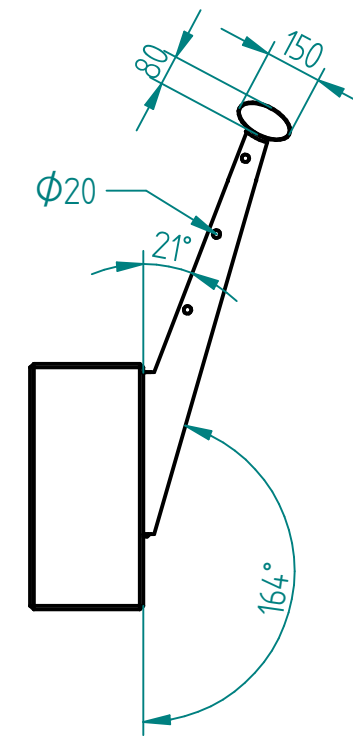

25.12.2019	Imię, Nazwisko:	 PUCZYŃSKI mała architektura	Nazwa pliku: Barierka
Projektował:	<i>Mariusz Puczyński</i>		
Rysował:	<i>Mariusz Puczyński</i>		
Sprawdził:	<i>Mariusz Puczyński</i>		
05-800 Pruszków ul. Robotnicza 31 tel: 22 7586693 info@puczynski.pl www.puczynski.pl		rozm.: A3	Numer rysunku: DFT: 20-35-01.dft
		20-35-01.asm	
		Skala arkusza: 1:20	Masa: 0,000 kg
		Arkusz 1 z 1	