


Historia zmian


| LP | Opis | Data | Zatwierdził |
|----|------|------|-------------|
|    |      |      |             |

stal kwasoodporna 304 szlifowana lub lakierowana proszkowo

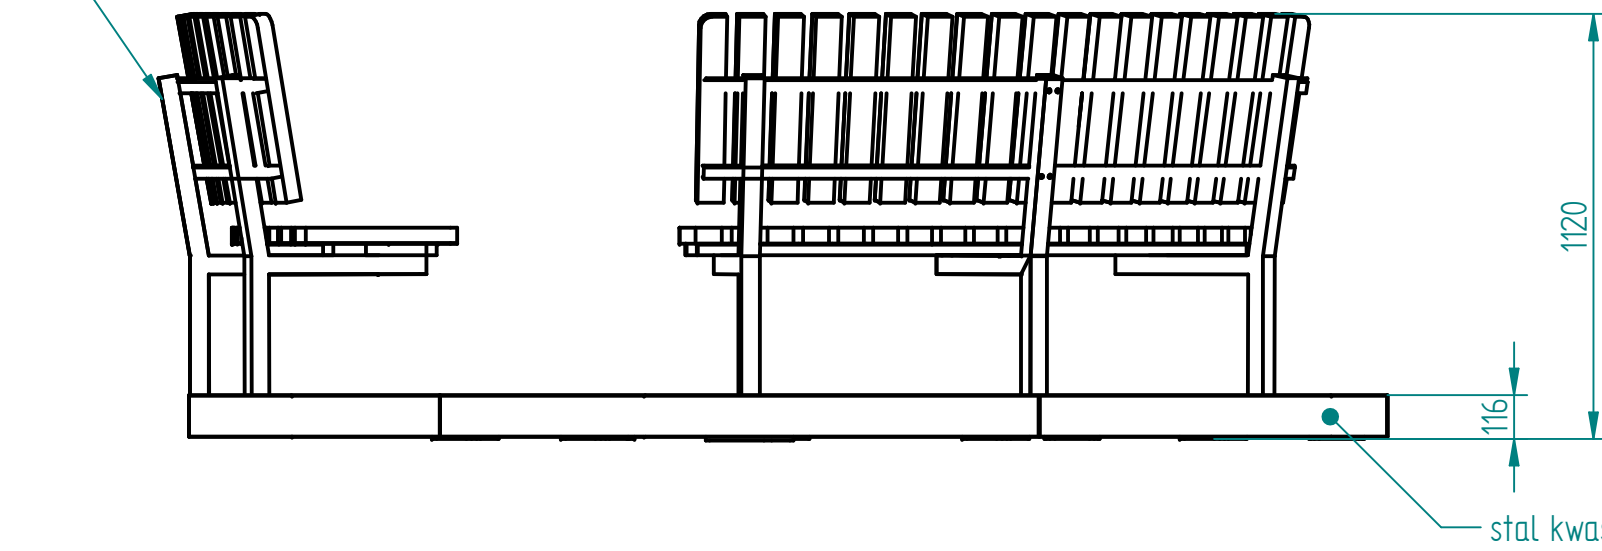

Drewno IROKO  
grubość 43mm  
olejowane z barwnikiem

stal kwasoodporna 304 szlifowana

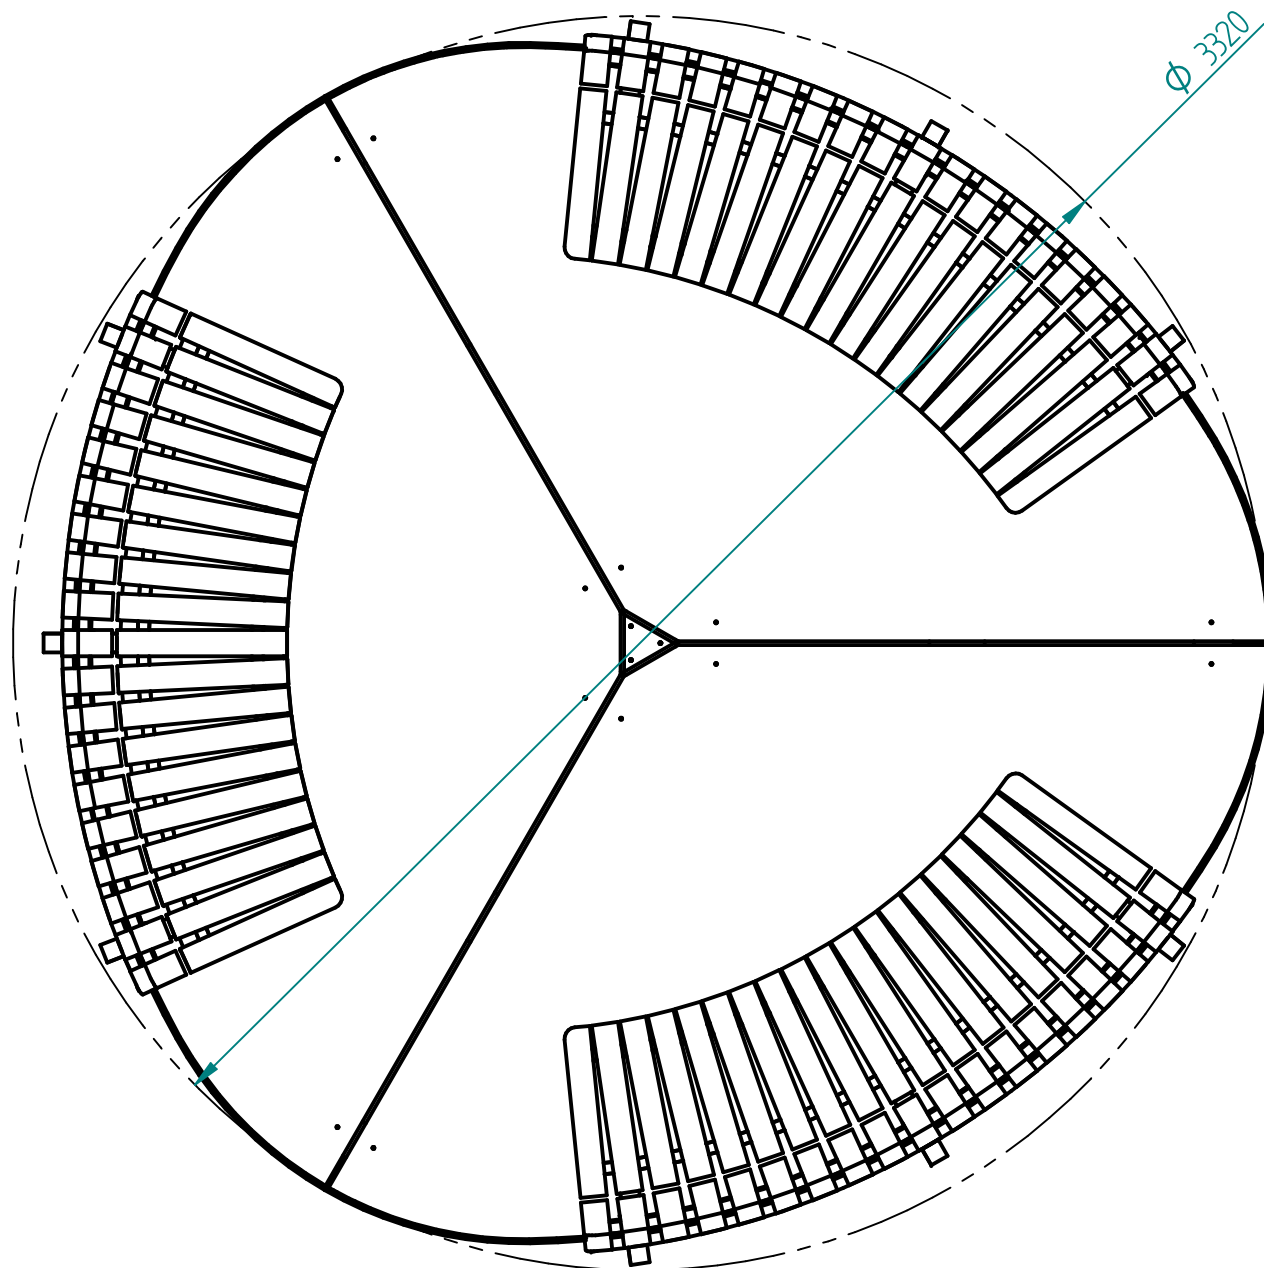

sklejka wodoodporna

10.02.2018 Imię, Nazwisko:  
Projektował: *Mariusz*  
Rysował: *Mariusz*  
Sprawdził: *Mariusz*

**PUCZYŃSKI**  
**mała architektura**

Nazwa pliku:  
Nr: *Łai na platformie*

05-800 Pruszków ul. Robotnicza 31  
tel.: 22 7586693 info@puczynski.pl  
www.puczynski.pl

rozm.: A3 Numer rysunku:  
DFT: 21-04-07.dft zm.:  
21-04-07.asm