



Historia zmian			
LP	Opis	Data	Zatwierdził

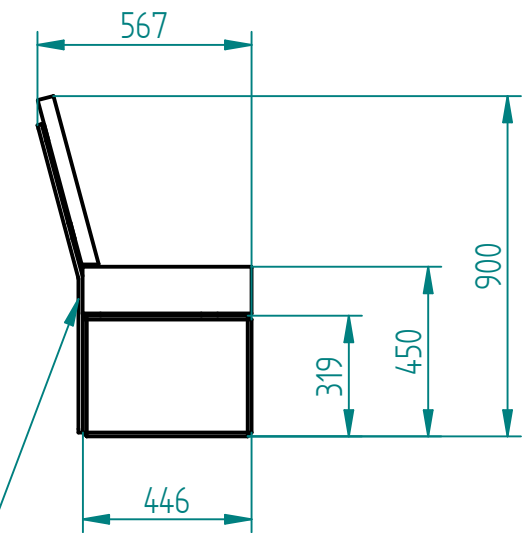

stal kwasoodporna 304
szlifowana lub lakierowna proszkowo

Drewno egzotyczne IROKO
grubość deski 43mm
olejwane z barwnikiem lub bez

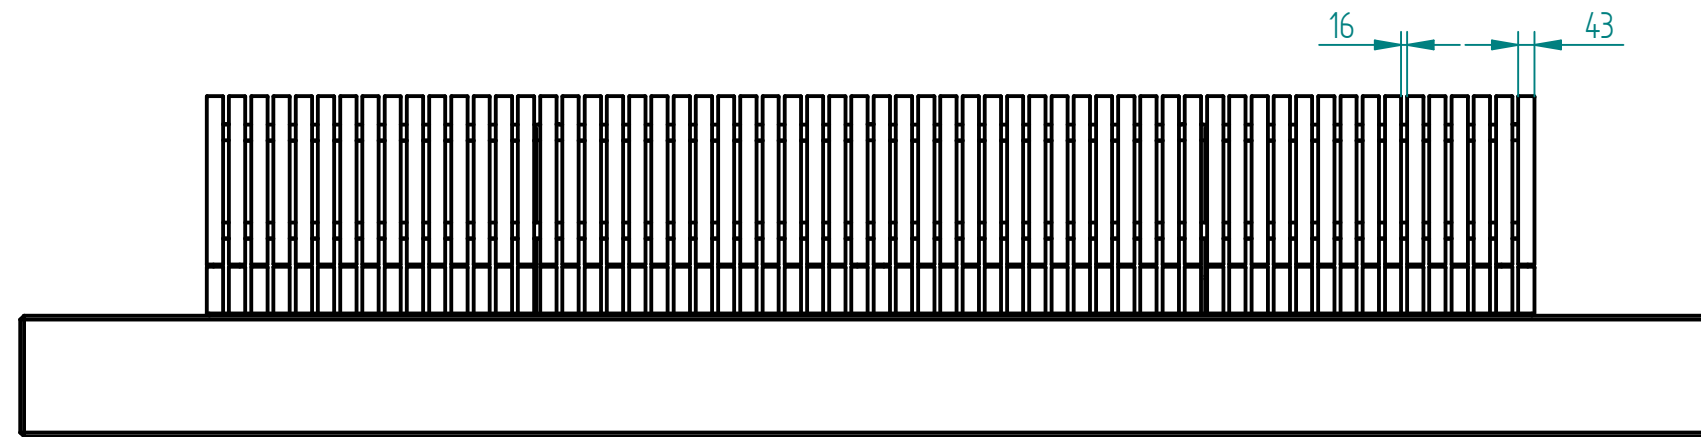

SOLID EDGE HOME USE

18.04.2017	Imię, Nazwisko:	 PUCZYŃSKI mała architektura
Projektował:	Mariusz	
Rysował:	Mariusz	
Sprawdził:	Mariusz	
05-800 Pruszków ul. Robotnicza 31 tel.: 22 7586693 info@puczynski.pl www.puczynski.pl		Nazwa pliku: Nr: ławka L1
roz.: A3	Numer rysunku: DFT: 21-04-25.dft	zm.:
		21-04-25.asm
Skala arkusza: 1:20	Masa: 0,000 kg	Arkusz 1 z 1