



Historia zmian			
LP	Opis	Data	Zatwierdził

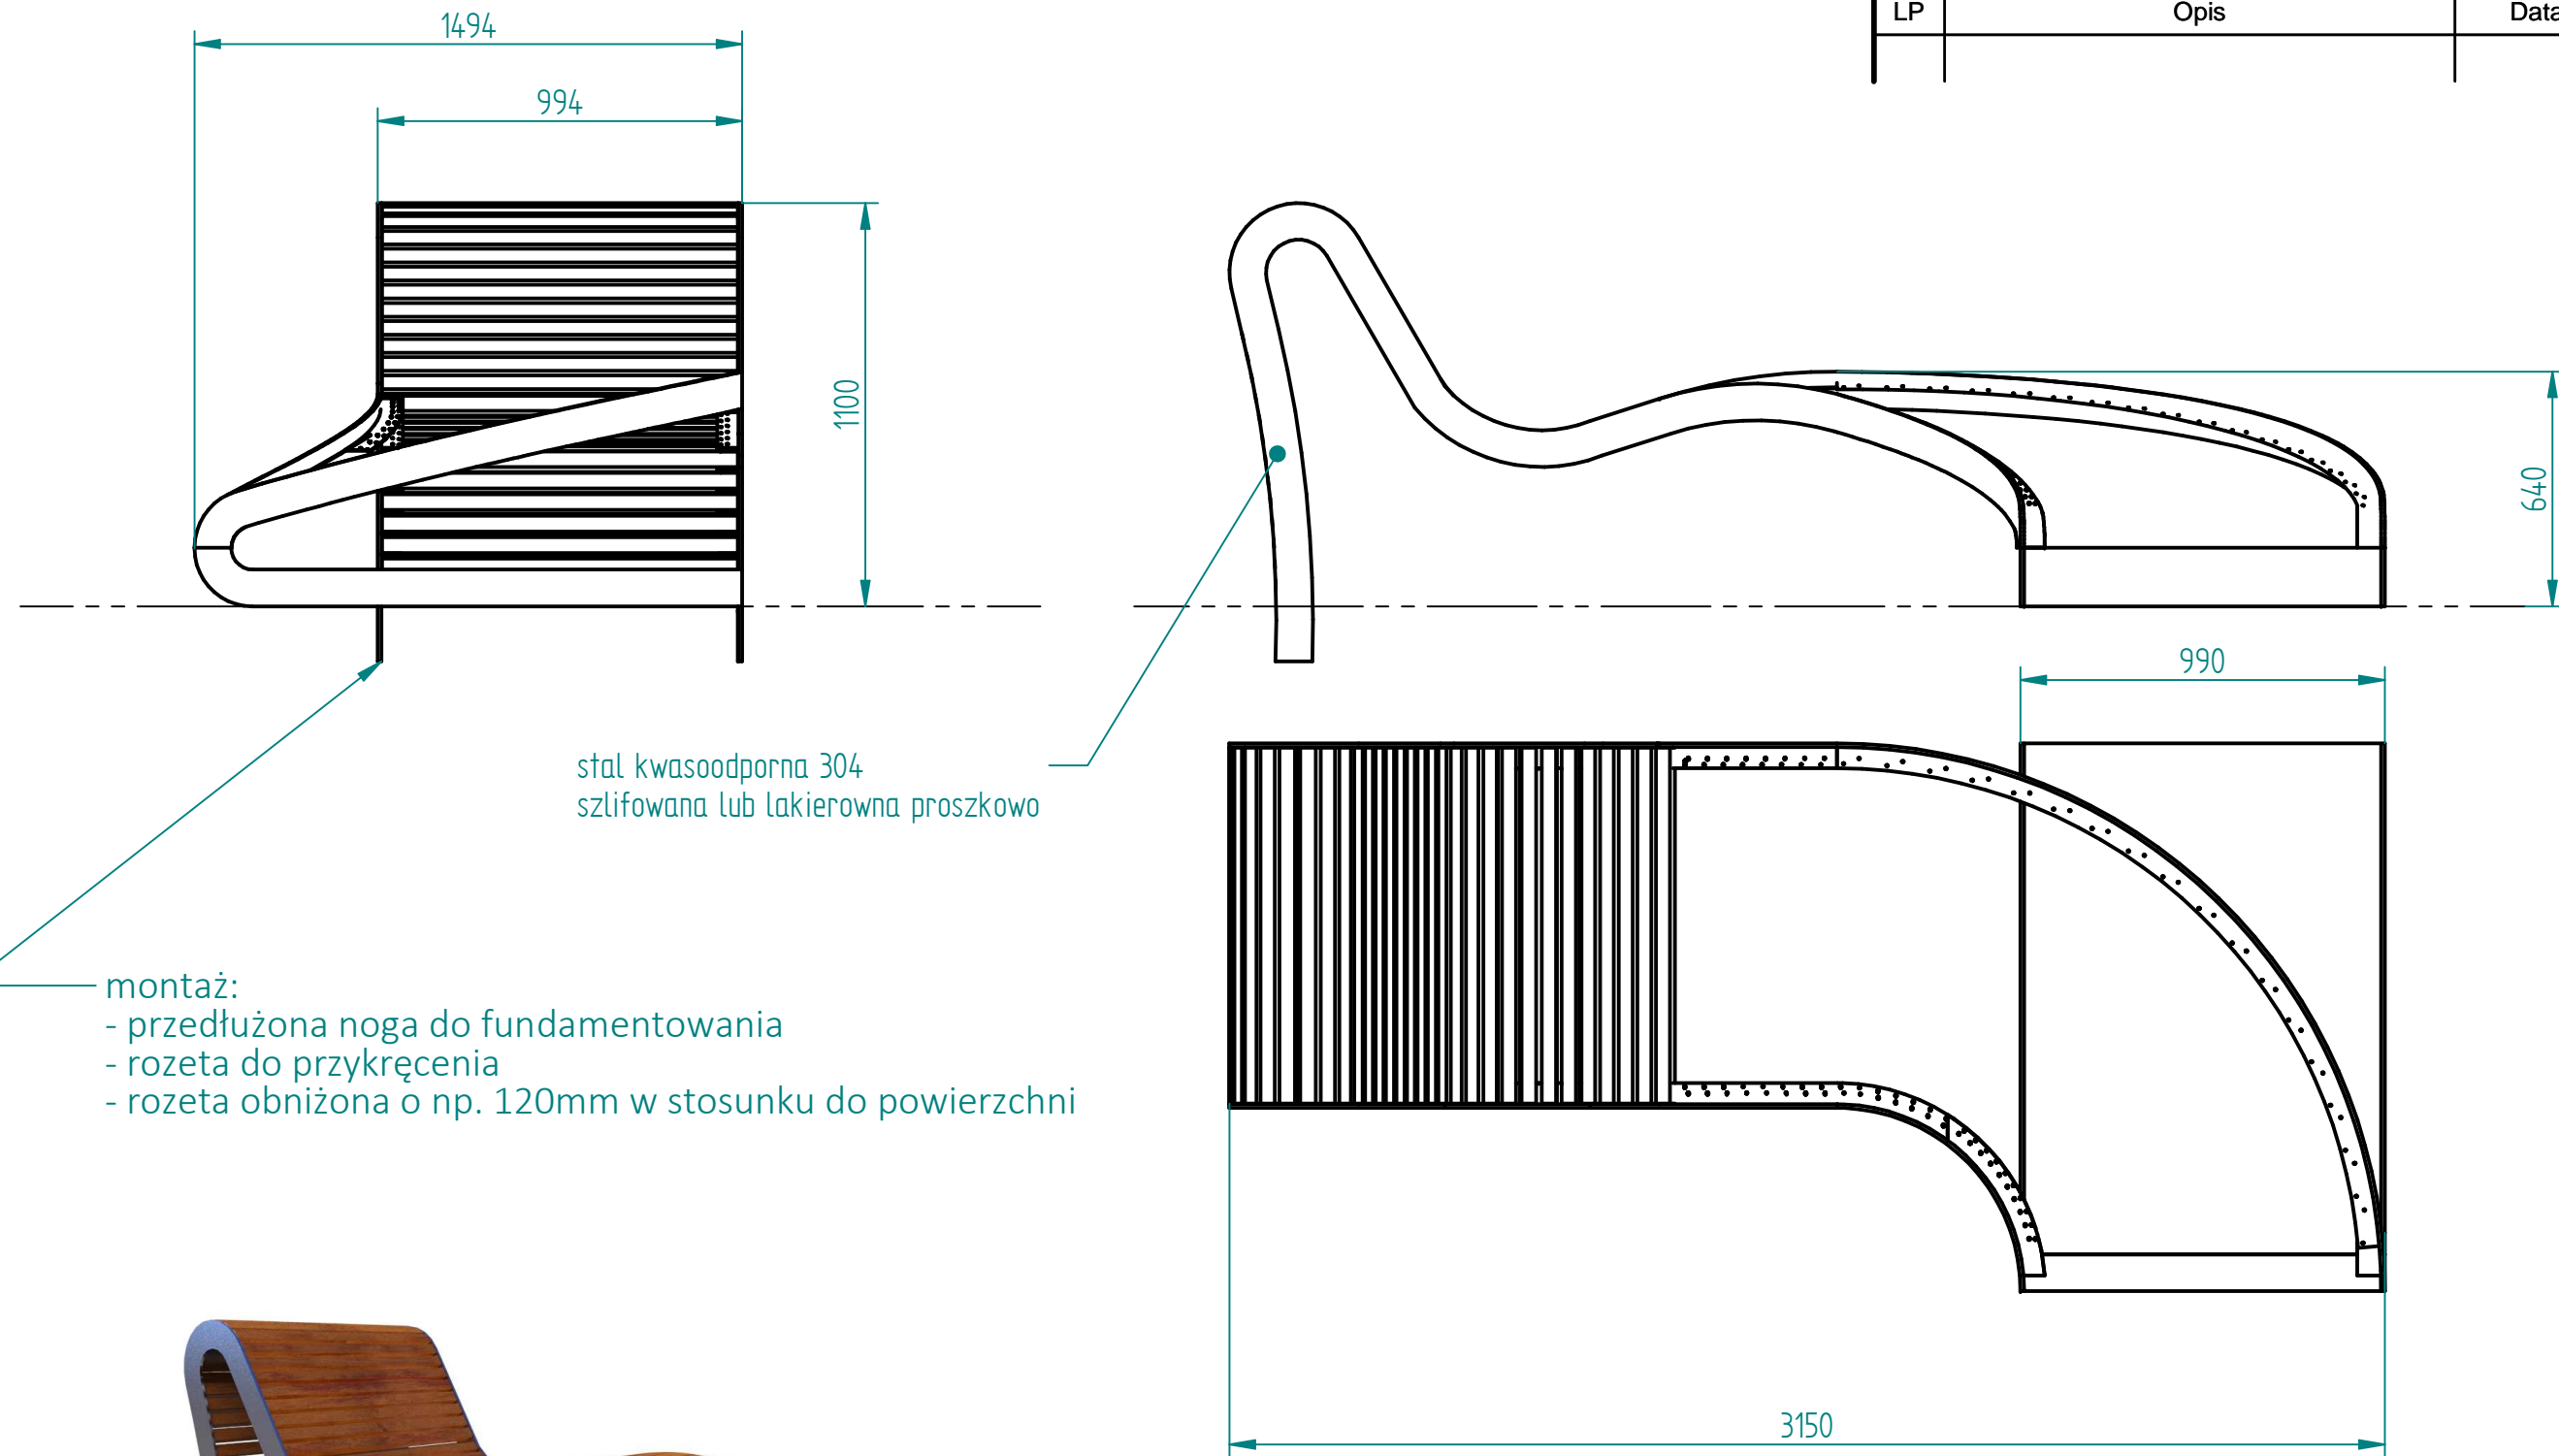

stal kwasoodporna 304
szlifowana lub lakierowna proszkowo

montaż:

- przedłużona noga do fundamentowania
- rozeta do przykręcenia
- rozeta obniżona o np. 120mm w stosunku do powierzchni

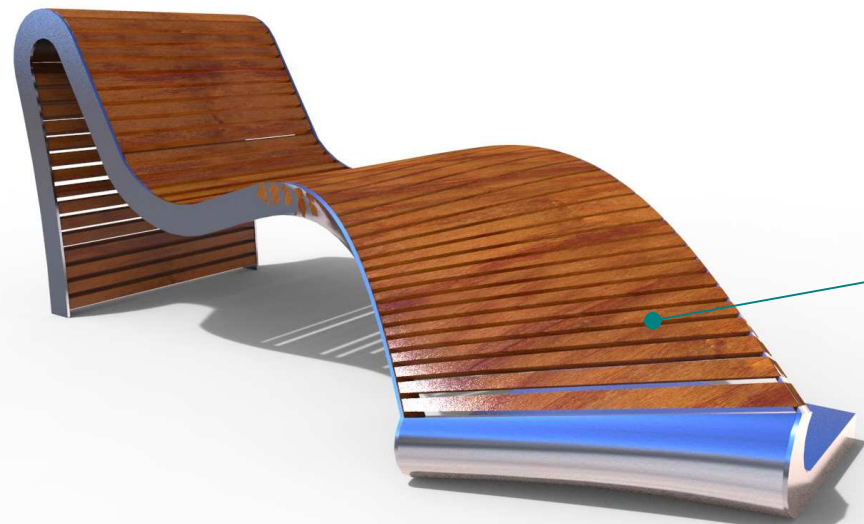

Drewno egzotyczne IROKO
olejowane z barwnikiem lub bez

SOLID EDGE RESELLER COPY

06.10.2017	Imię, Nazwisko:	 PUCZYŃSKI mała architektura	
Projektował:	Mariusz		
Rysował:	Mariusz		
Sprawdził:	Mariusz		
05-800 Pruszków ul. Robotnicza 31 tel.: 22 7586693 info@puczynski.pl www.puczynski.pl		Nazwa pliku: Nr: Złożenie 5 Lawka wstęga	
rozm.:	Numer rysunku:	zm.:	
A3	DFT: 21-04-42.dft		
		21-04-42_ZB_proby_OK_G191.asm	
Skala arkusza:	1:20	Masa: 0,000 kg	Arkusz 1 z 1