


Drewno egzotyczne IROKO olejowane z barwnikiem lub bez

Stal cynkowana ogniowo i lakierowana proszkowo (certyfikat Qualisteelcoat) wg palety RAL

Montaż:
Przykręcane
Wolnostojące

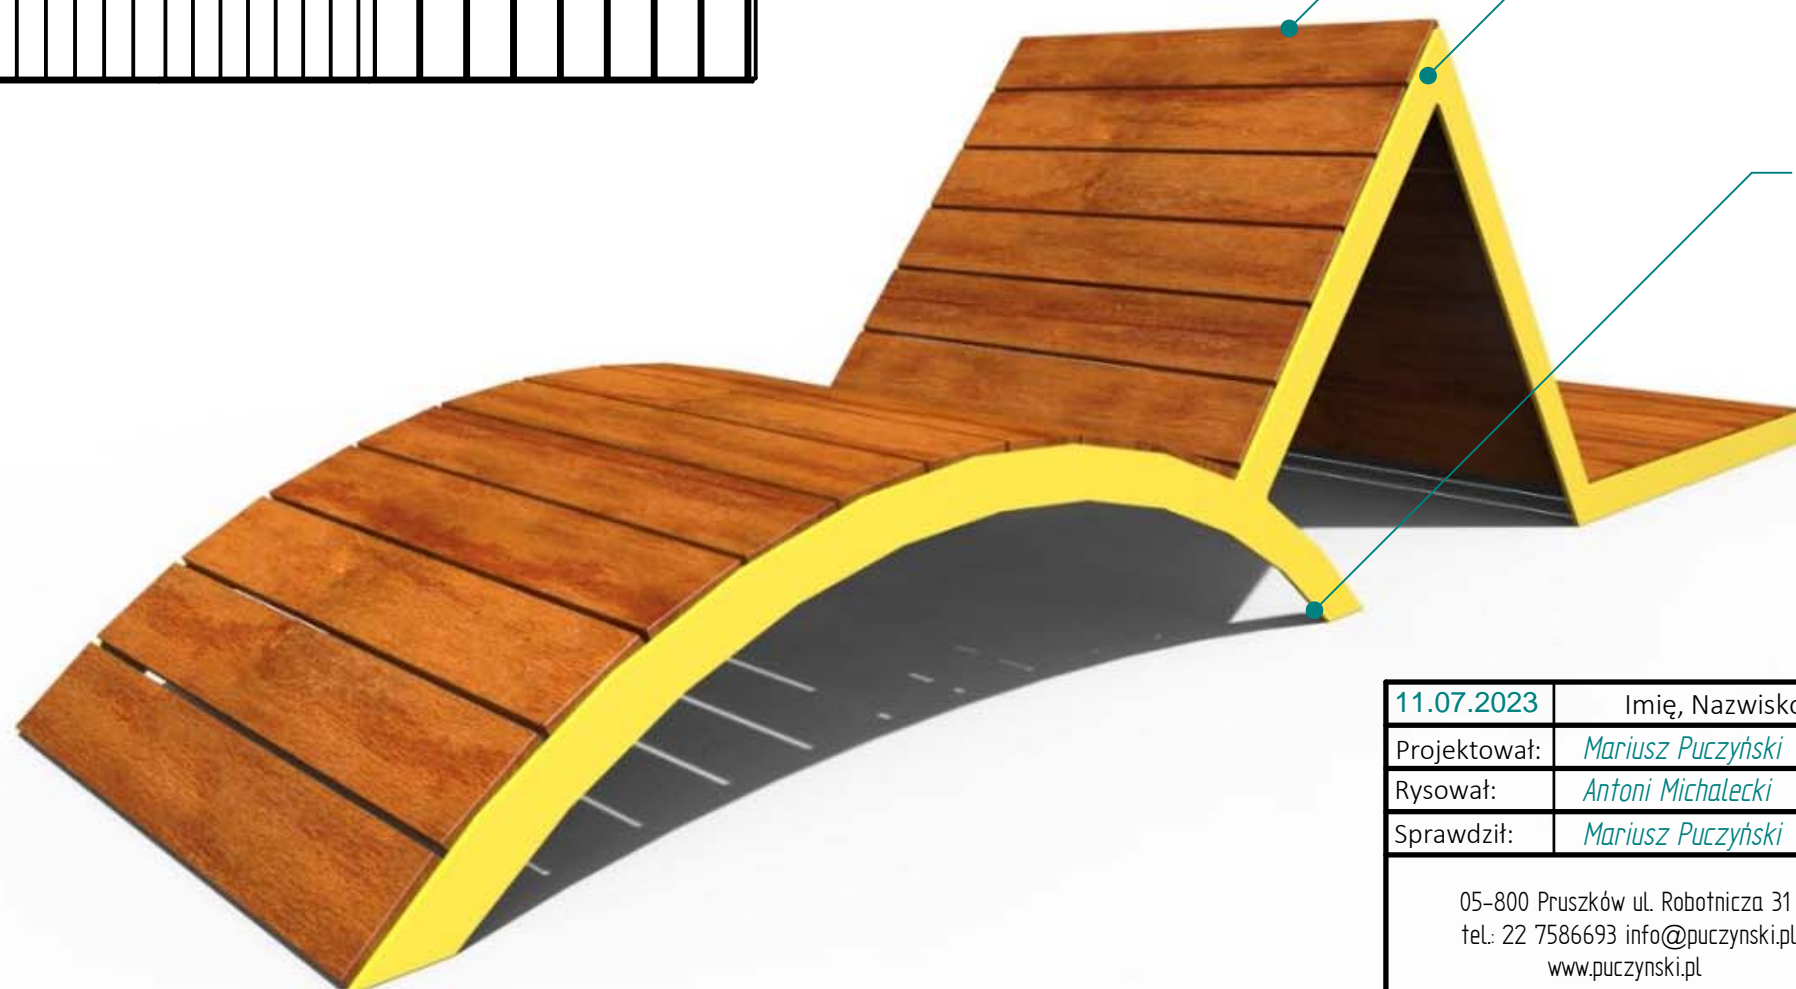

11.07.2023	Imię, Nazwisko:
Projektował:	<i>Mariusz Puczyński</i>
Rysował:	<i>Antoni Michalecki</i>
Sprawdził:	<i>Mariusz Puczyński</i>
05-800 Pruszków ul. Robotnicza 31 tel.: 22 7586693 info@puczynski.pl www.puczynski.pl	

 PUCZYŃSKI mała architektura		
		Nazwa pliku: <i>Ławka (Ileżanka) 22-04-13_03</i>
rozm.:	Numer rysunku:	zm.:
A3	DFT: 22-04-13_03.dft	
22-04-13_03.asm		

copyright © / ALL RIGHTS RESERVED

Producent projektu (utworu małej architektury) jest właścicielem majątkowych praw autorskich – każda forma komercyjnego wykorzystania wymaga jego zgody

Skala arkusza: 1:25	Masa: 0.000 kg	Arkusz 1 z 1
---------------------	----------------	--------------