

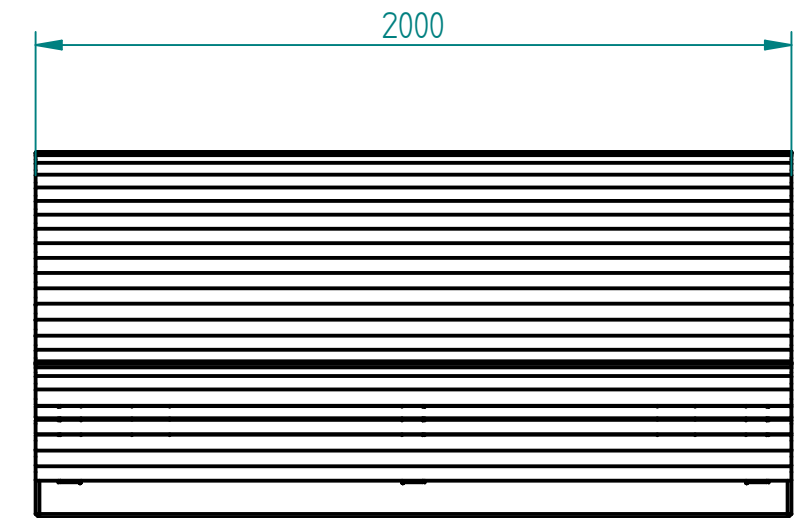
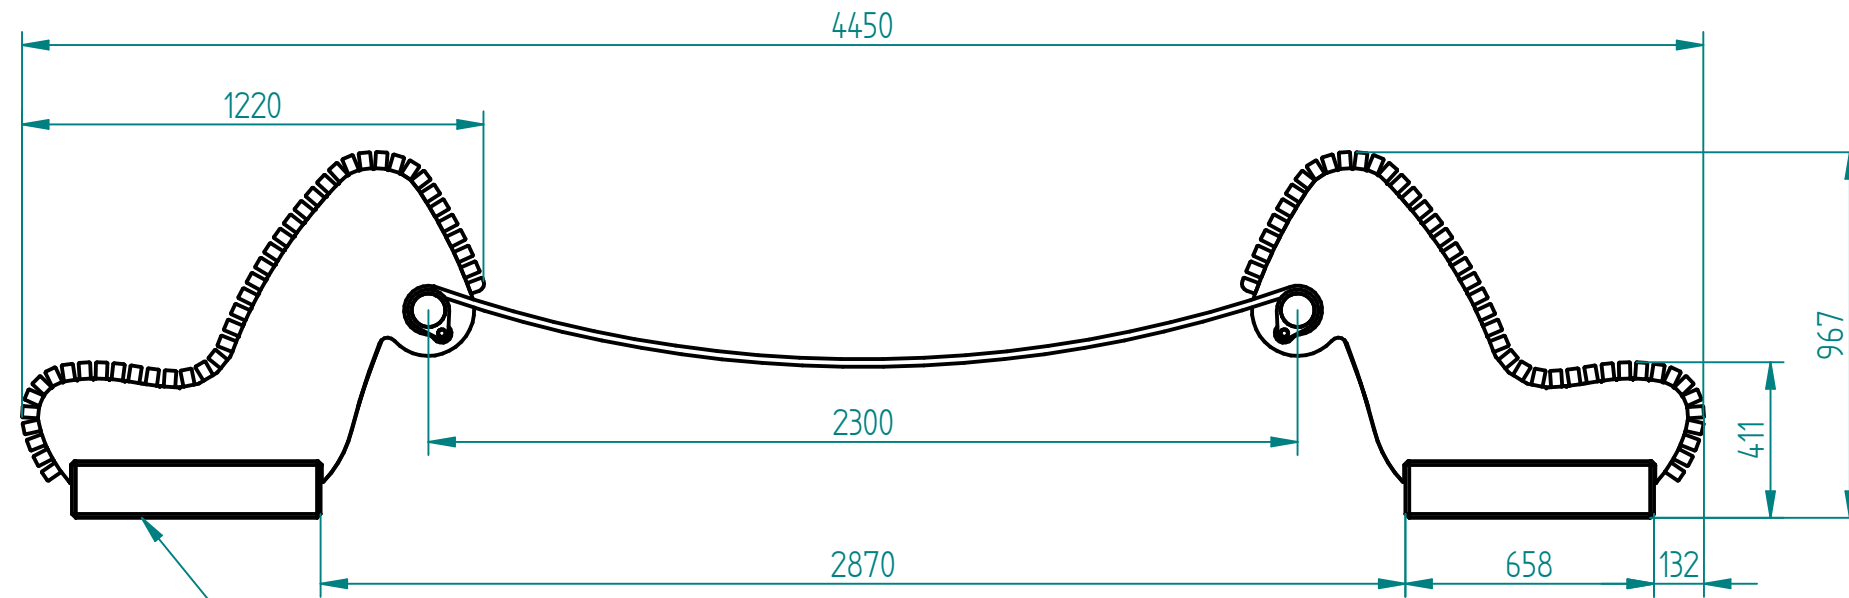


Historia zmian			
LP	Opis	Data	Zatwierdził

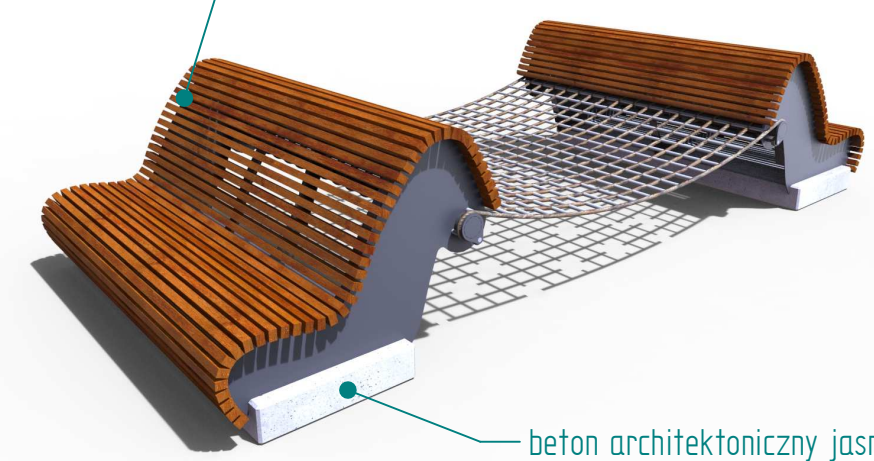

instalacja wg podłoża i wskazań producenta:
- wolno stojąca (wymagana podbudowa wypoziomowana)

Drewno IROKO
grubość 43mm
olejowane z barwnikiem
lub surowe

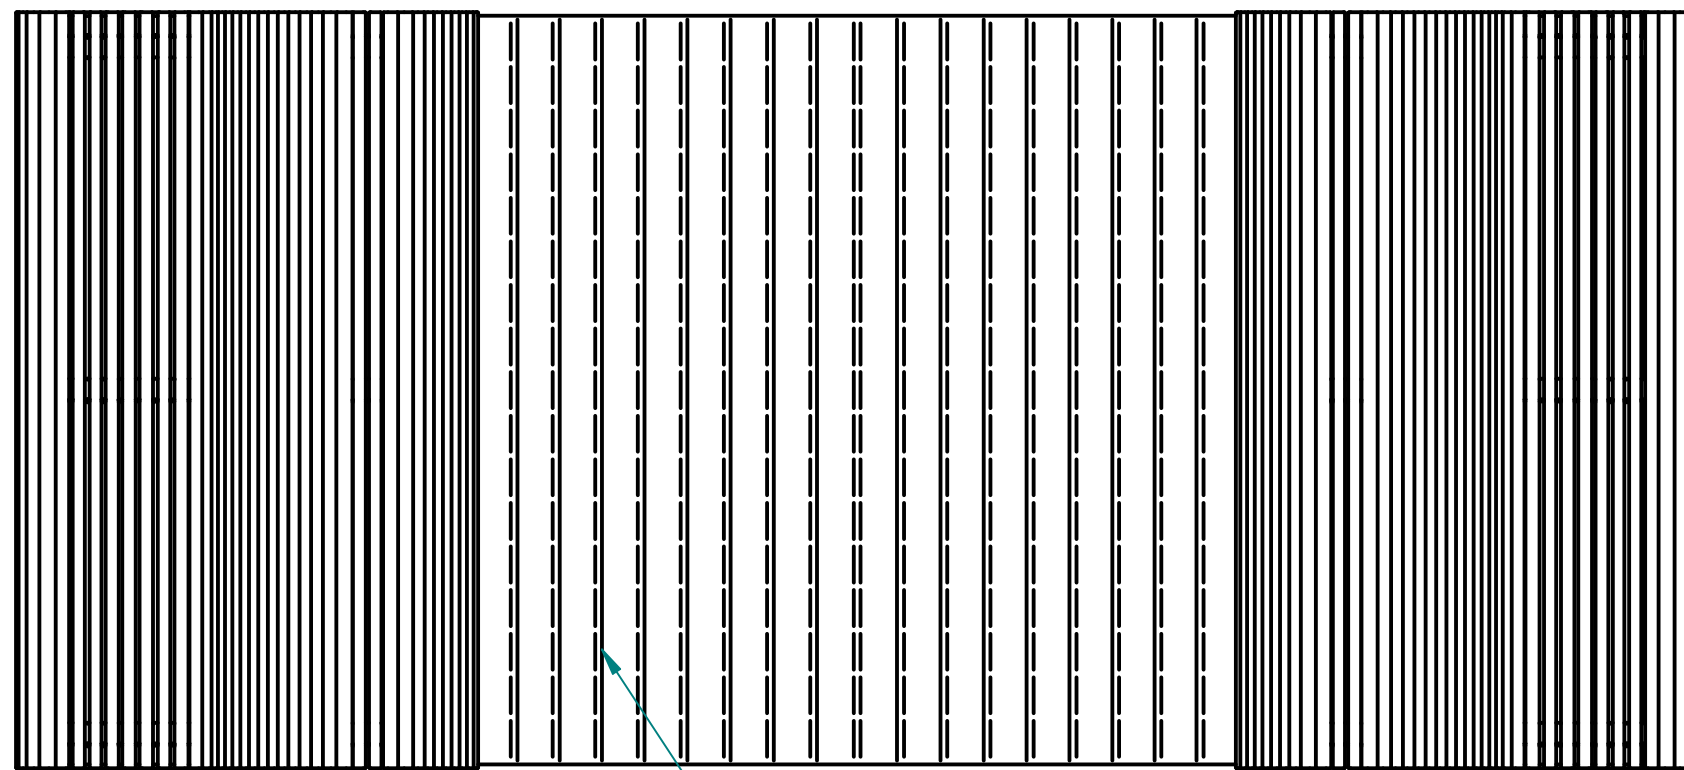

beton architektoniczny jasnoszary
opcjonalnie: barwienie w masie

Siatka polipropylenowa w kolorze jutowym
Ø20mm z oczkiem ok. 100mm

03.12.2018	Imię, Nazwisko:	 PUCZYŃSKI mała architektura
Projektował:	Mariusz	
Rysował:	Mariusz	
Sprawdził:	Mariusz	Nazwa pliku: Nr: ławki z hamakiem
05-800 Pruszków ul. Robotnicza 31 tel. 22 7586693 info@puczynski.pl www.puczynski.pl		roz.: A3 Numer rysunku: DFT: 22-45-01.dft zm.:
		22-45-01.asm
Skala arkusza: 1:20		Masa: 0,000 kg
		Arkusz 1 z 1