
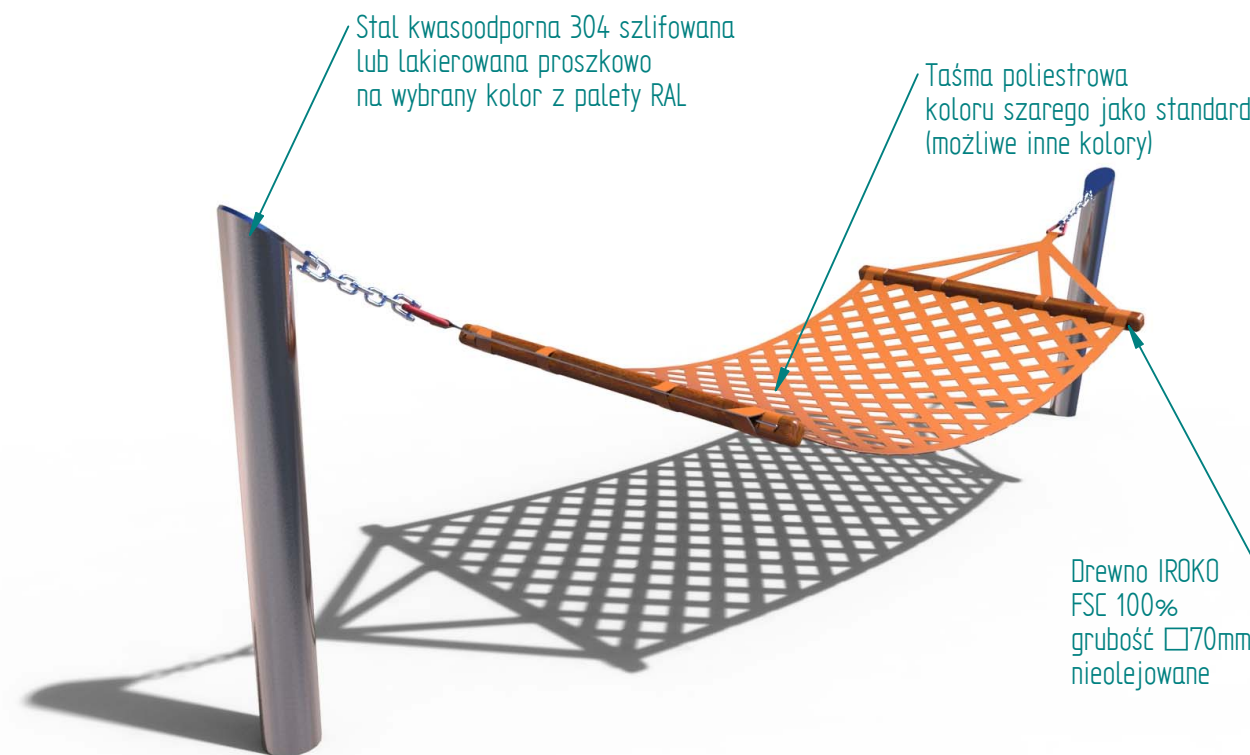
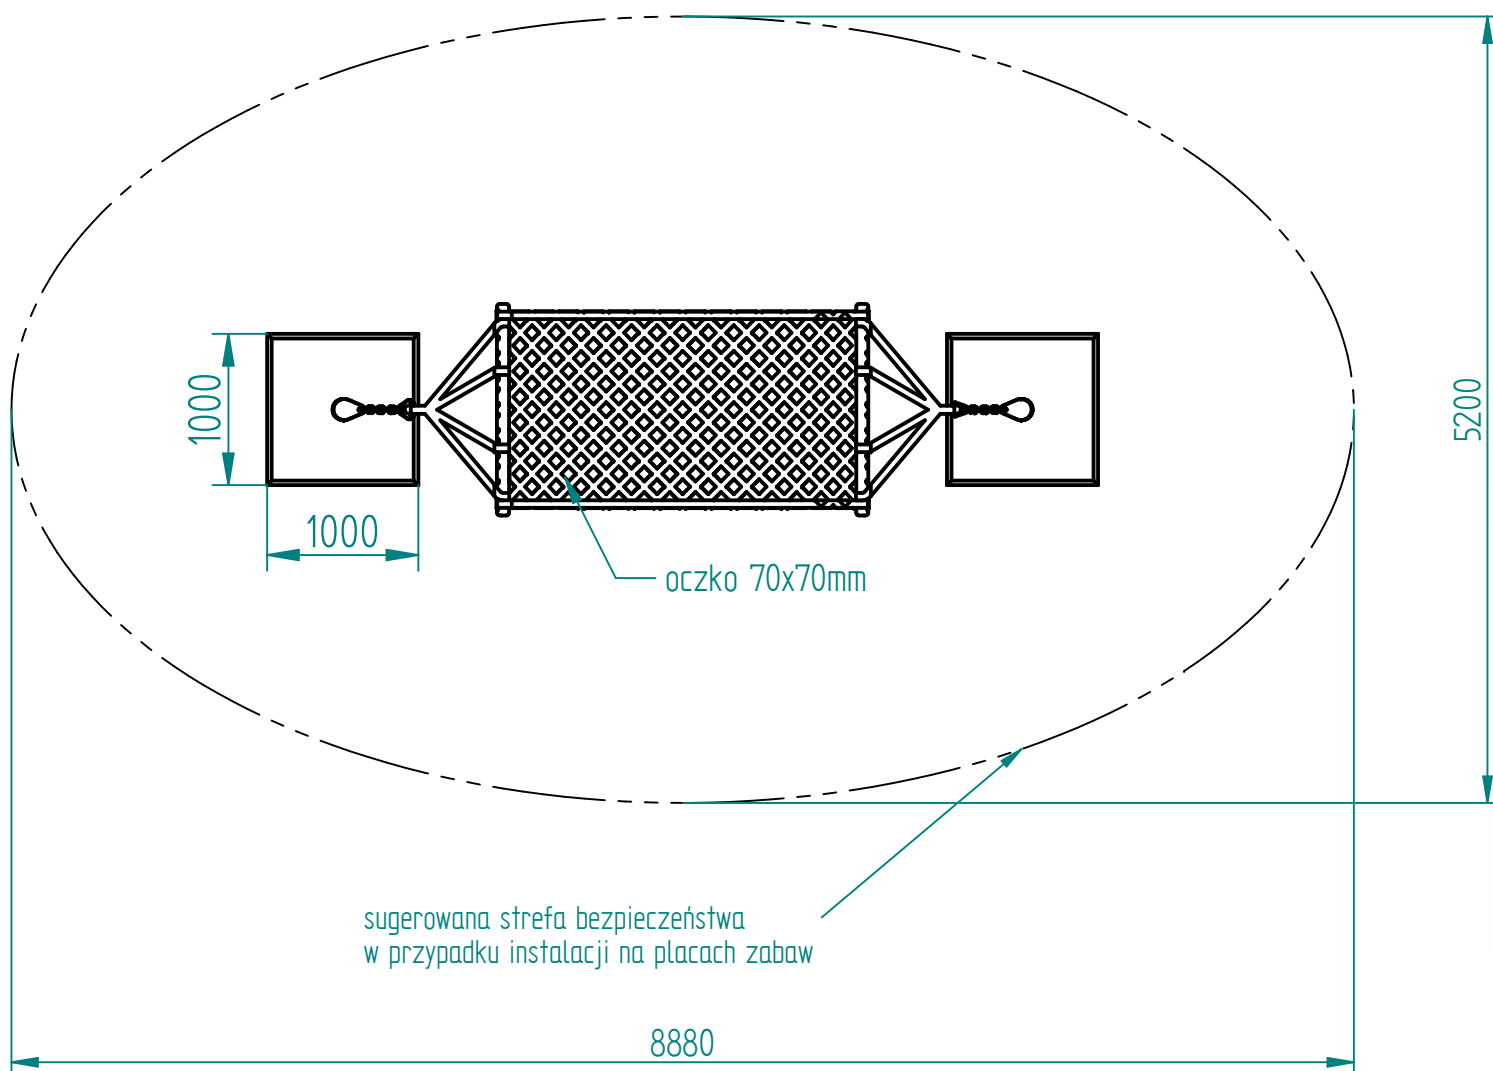


beton C25/30 wzmocniony siatkami stalowymi $\Phi 6$

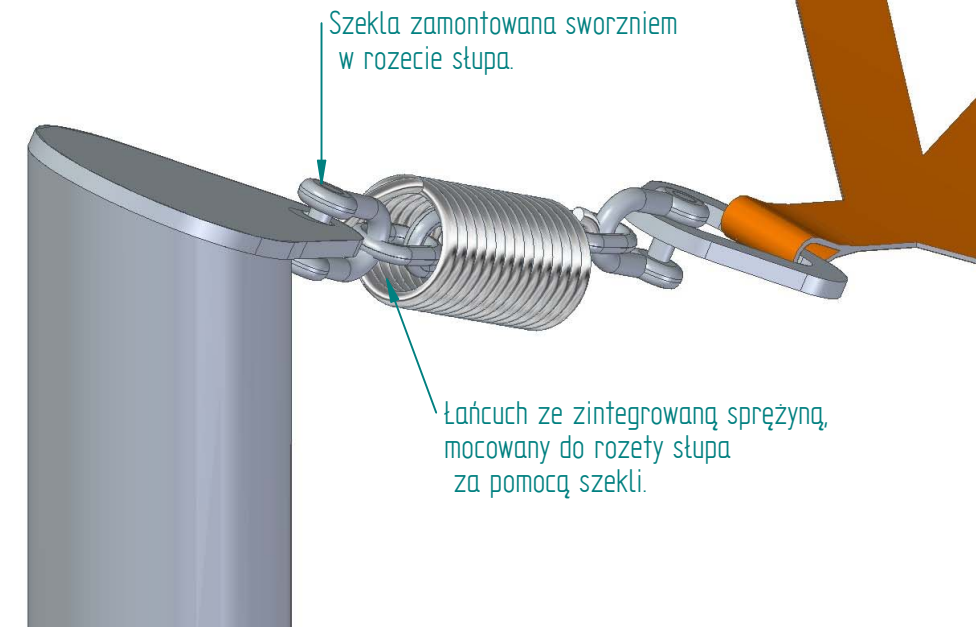

UWAGA - hamak wieszamy dopiero po związaniu betonu !!!

UWAGA - Poprawny rozstaw słupów to wymiar 5200mm mierzony po zewnątrz.
 Dla ułatwienia montażu dołączamy sznurek z haczykami, który po zahaczeniu o otwory i naciągnięciu, powinien ułatwić montaż słupów we właściwym rozstawie 5200mm (mierzone po zewnątrz słupów).
 Ważna też jest wysokość słupów od powierzchni "zera" która powinna wynosić min. 1310mm.

Nazwa pliku: Hamak miejski		
rozm.: A3	Numer rysunku: DFT: 22-45-02_montaz.dft	zm.:
22-45-02.asm		
Skala arkusza: 1:50	Masa: 0.000 kg	Arkusz 1 z 1