


Historia zmian			
LP	Opis	Data	Zatwierdził

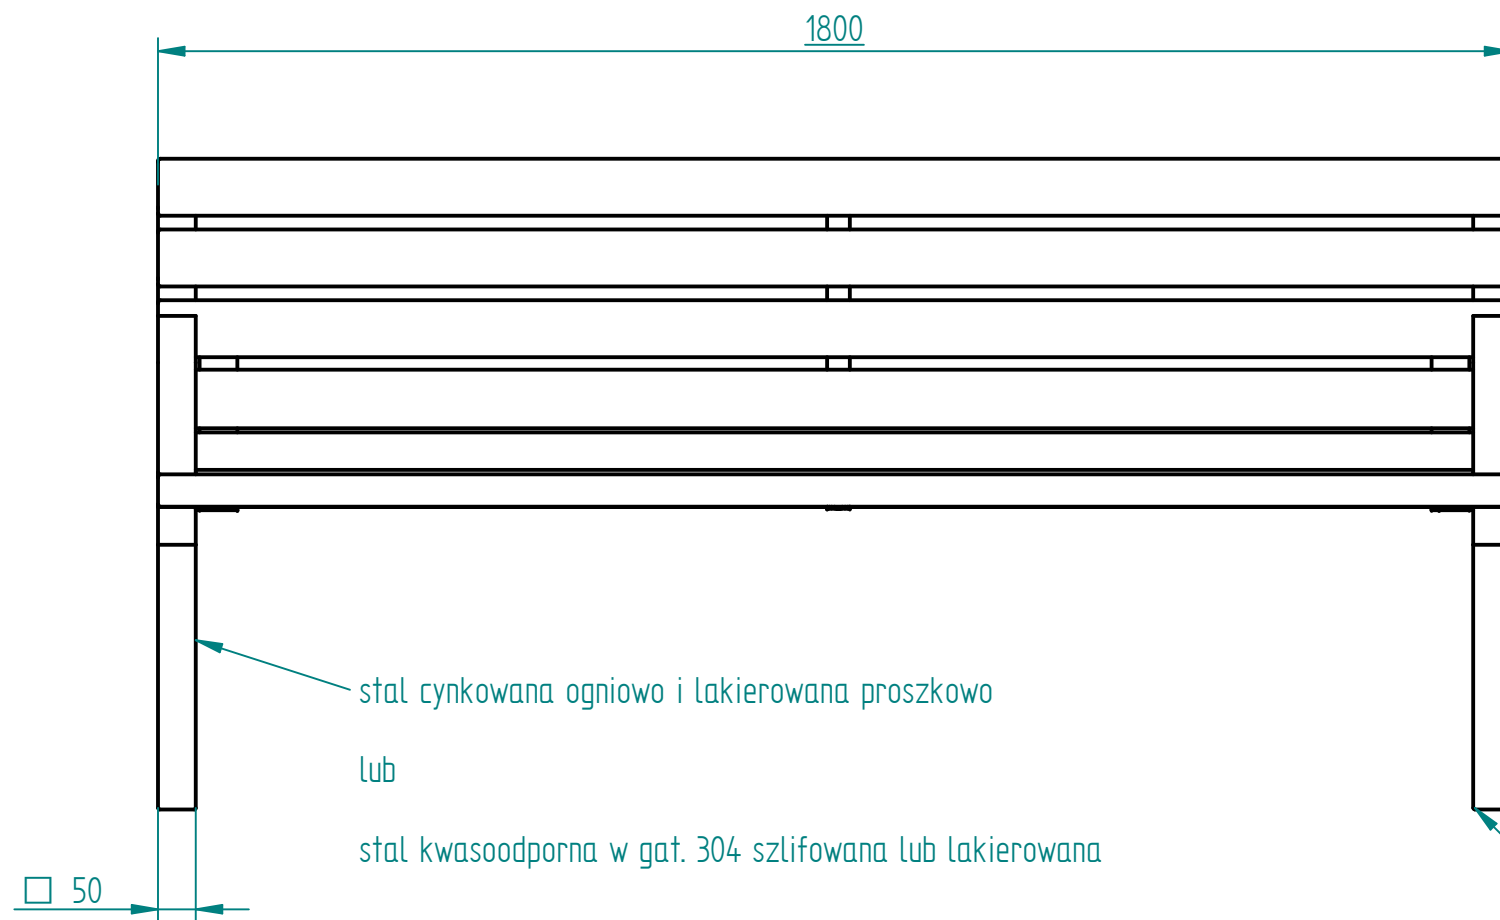


stal cynkowana ogniowo i lakierowana proszkowo

lub

stal kwasoodporna w gat. 304 szlifowana lub lakierowana

Drewno IROKO
grubość 43mm
olejowane z barwnikiem

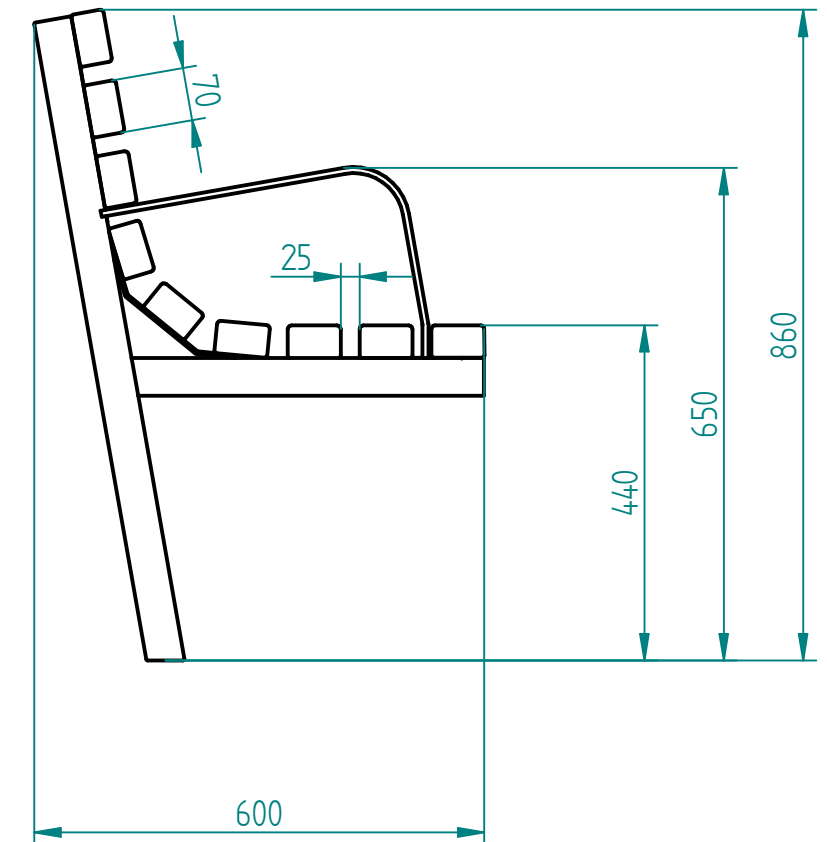

instalacja wg podłoża i wskazań producenta:
 - przykręcane (tylko lity beton)
 - przedłużone nogi o 12cm i przykręcanie do fundamentu
 - przedłużone nogi i fundamentowane

23.11.2017	Imię, Nazwisko:	 PUCZYŃSKI mała architektura
Projektował:	Mariusz	
Rysował:	Mariusz	
Sprawdził:	Mariusz	
05-800 Pruszków ul. Robotnicza 31 tel.: 22 7586693 info@puczynski.pl www.puczynski.pl		Nazwa pliku: Nr: ławka
roz.: A3	Numer rysunku: DFT: 04-03-02_05.dft	zm.:
		04-03-02_05.asm
Skala arkusza: 1:10		Masa: 0,000 kg
		Arkusz 1 z 1