



Drewno egzotyczne IROKO olejowane z barwnikiem

stal kwasoodporna szlifowana gatunek 304

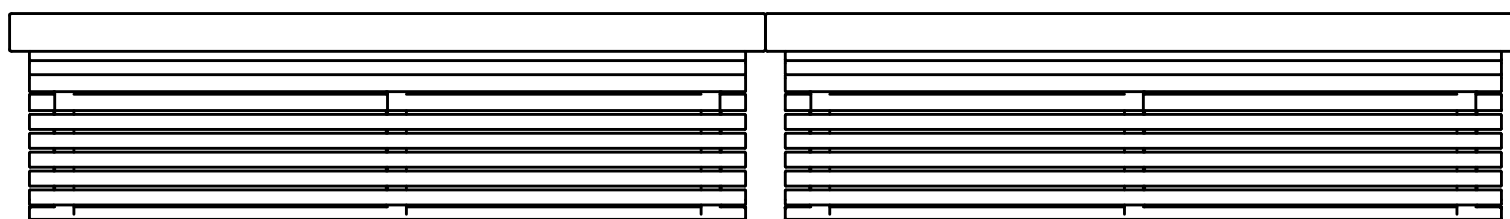

Instalacja:
fundamnetowanie punktowe
fundamentowanie płytke
przykręcanie (lity beton)

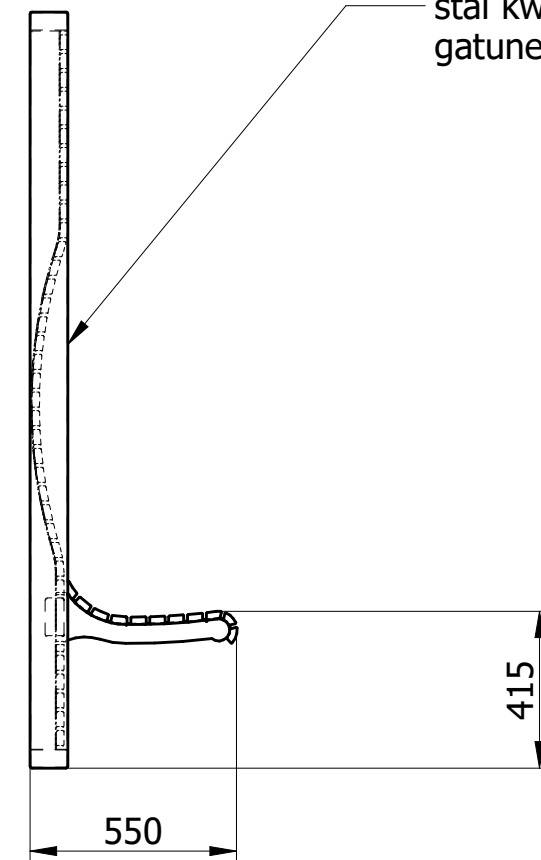

Ul. Robotnicz 31 05-800 Pruszków tel: 0-22 7586693 fax: 0-22 7586376
e-mail: puczynski@puczynski.pl internet: www.puczynski.pl

| | | | | | |
|----------|--------------|--------------|--------------|------------|--------|
| | Konstruował | Sprawdził | Rysował | Nr zespołu | |
| Nazwisko | M. Puczyński | M. Puczyński | M. Puczyński | 13-31-03 | |
| Podpis | | | | Skala | Format |
| Data | 04/2005 | | 04/2005 | 1:10 | DFT |

Nazwa części **Pergola z ławką 3-osobową**