

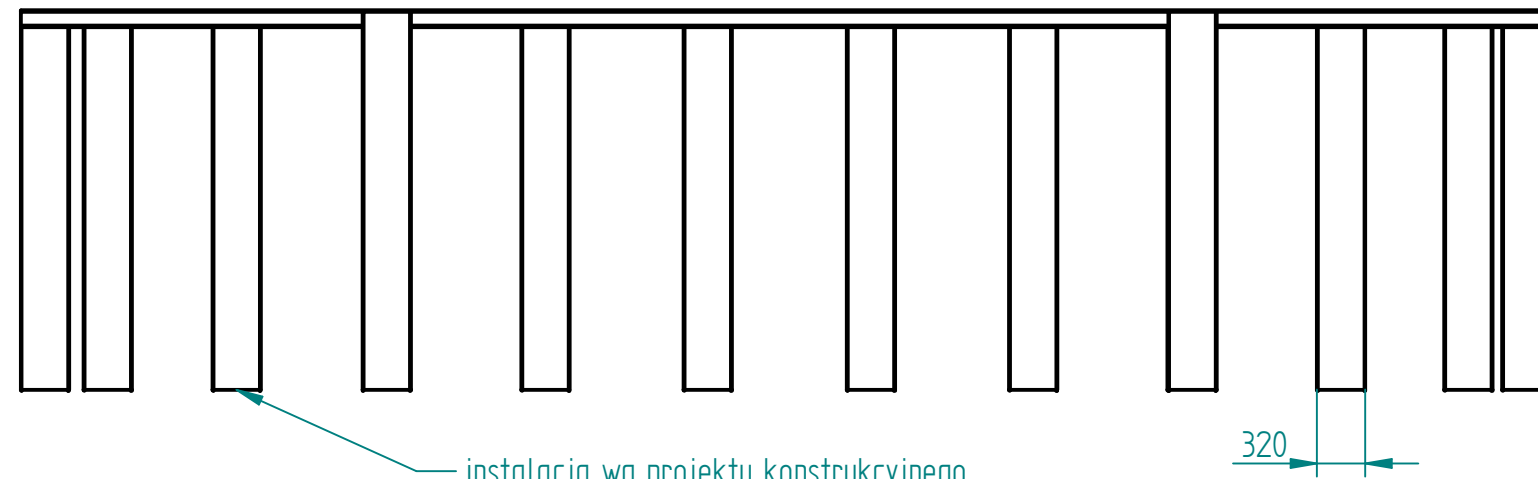



Historia zmian			
LP	Opis	Data	Zatwierdził

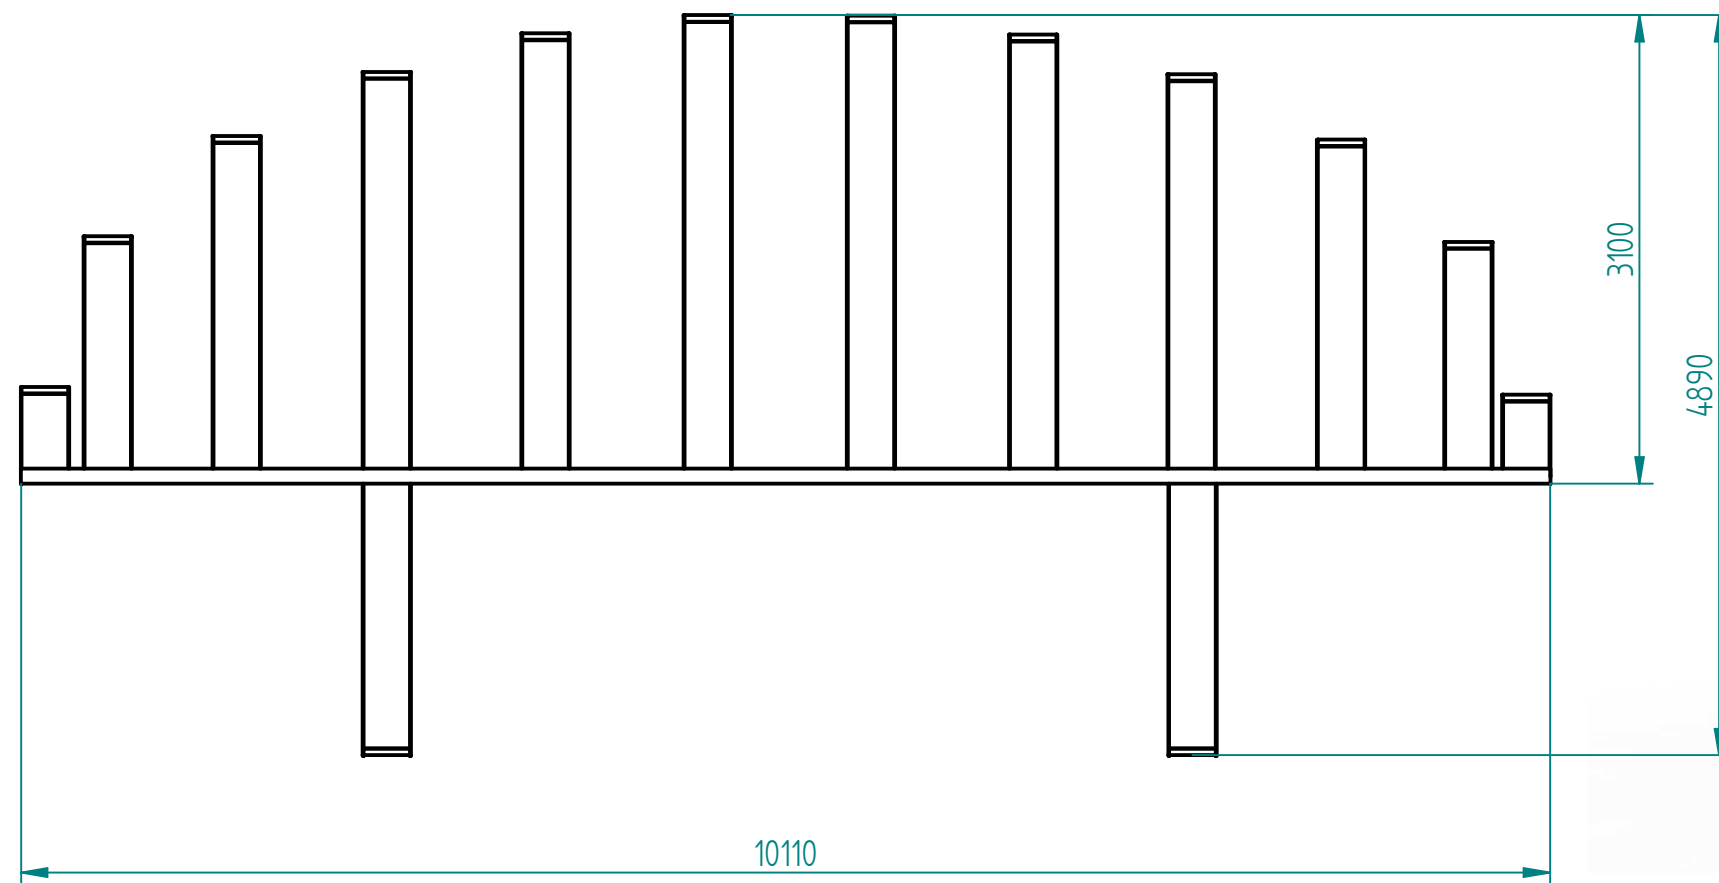

instalacja wg projektu konstrukcyjnego

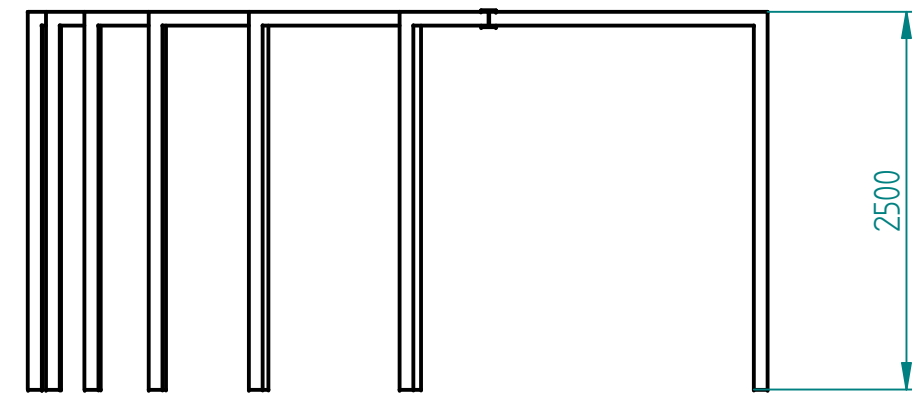

stal cynkowana i lakierowana proszkowo

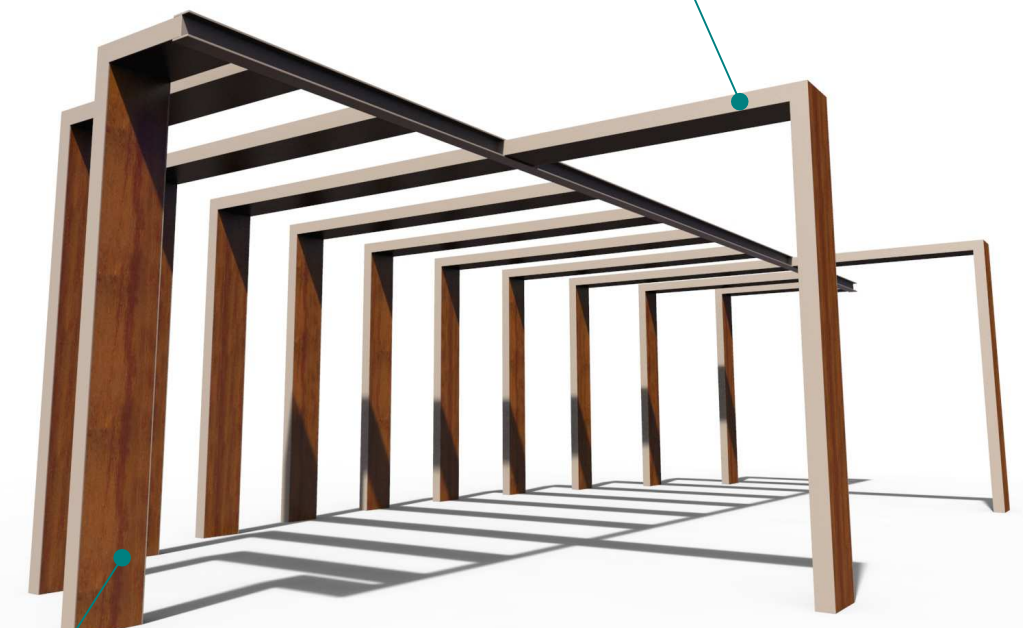

Drewno egzotyczne (np. IROKO)  
olejowane z barwnikiem

29.07.2018	Imię, Nazwisko:	 <b>PUCZYŃSKI</b> <b>mała architektura</b>
Projektował:	Mariusz	
Rysował:	Mariusz	
Sprawdził:	Mariusz	
05-800 Pruszków ul. Robotnicza 31 tel.: 22 7586693 info@puczynski.pl www.puczynski.pl		Nazwa pliku: <b>Nr: Pergola po elipsie</b>
rozm.: <b>A3</b>	Numer rysunku: <b>DFT: 19-31-01_02.dft</b>	zm.:
<b>19-31-01_02.asm</b>		
Skala arkusza: 1:50	Masa: 0,000 kg	Arkusz 1 z 1