



UWAGA!!!
 ławka tylko do fundamnetowania lub przykręcenia (rozety)
 NIE MOŻE BYĆ WOLNO STOJĄCA

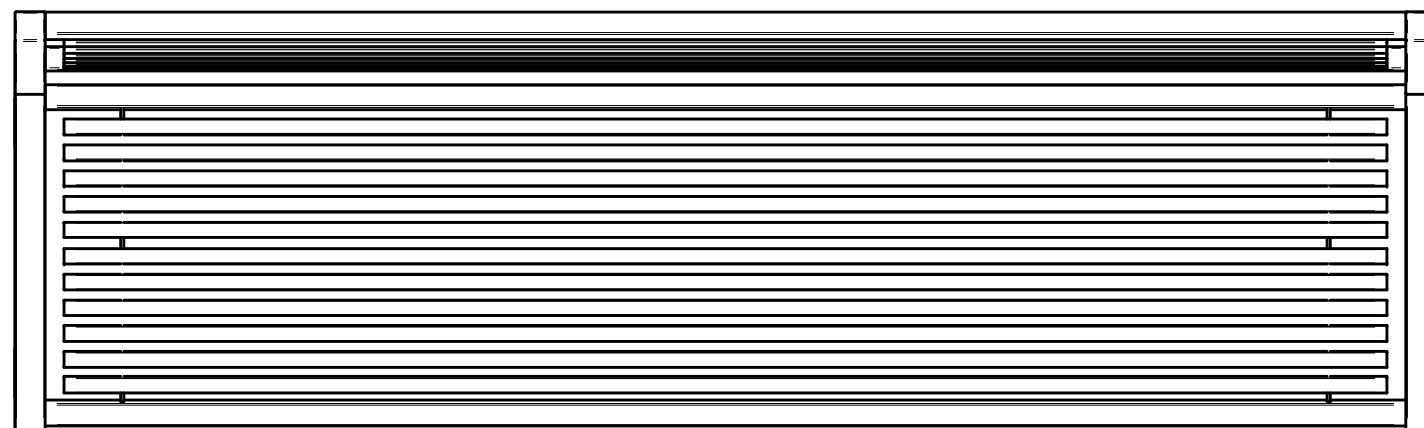

SOLID EDGE HOME USE

 PUCZYŃSKI - mała architektura Ul. Robotnicza 31 05-800 Pruszków tel.: 22 7586693 e-mail: info@puczynski.pl internet: www.puczynski.pl				
Nazwisko	Konstruował M. Puczyński	Sprawdził M. Puczyński	Rysował M. Puczyński	Nr zespołu 19-04-03
Podpis				Skala
Data	04/2014		04/2014	1:10
Nazwa części				Ławka

Autor projektu zgodnie z Ustawą o prawie autorskim i prawach pokrewnych z dnia 04.02.1994r. (Dz.U. 2006 Nr 90 poz. 631 z późn. zmianami) zastrzega sobie prawa autorskie.