



Historia zmian			
LP	Opis	Data	Zatwierdził


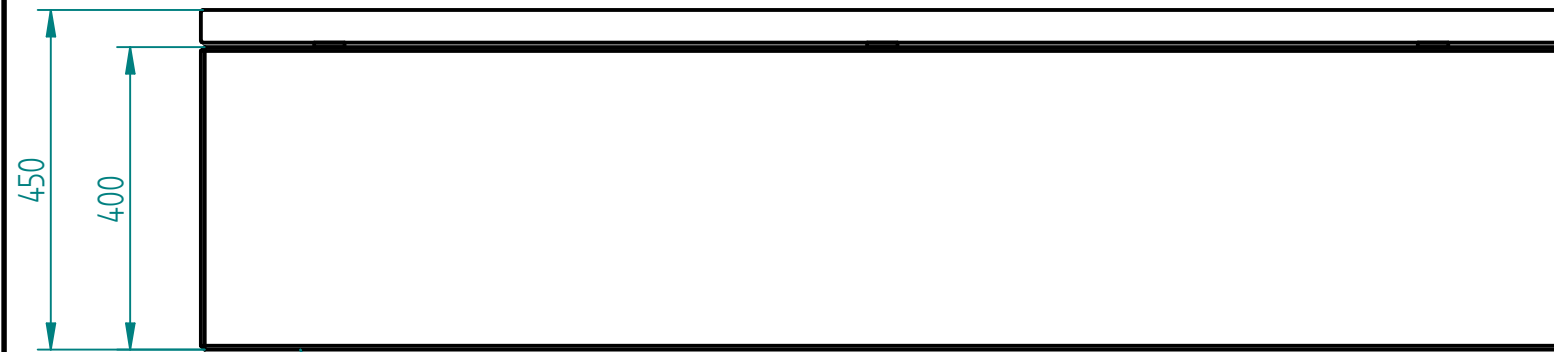


faza 10mm

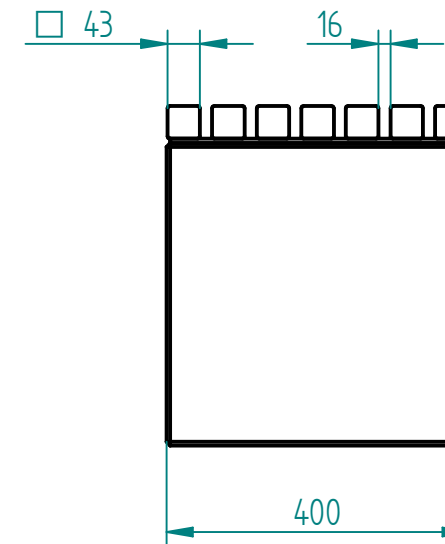

Montaż:
- wolno sotojąca (wymagane jest utwardzone i wypoziomowane podłoże)

Drewno IROKO
grubość 43mm
olejowane z barwnikiem (do wyboru)

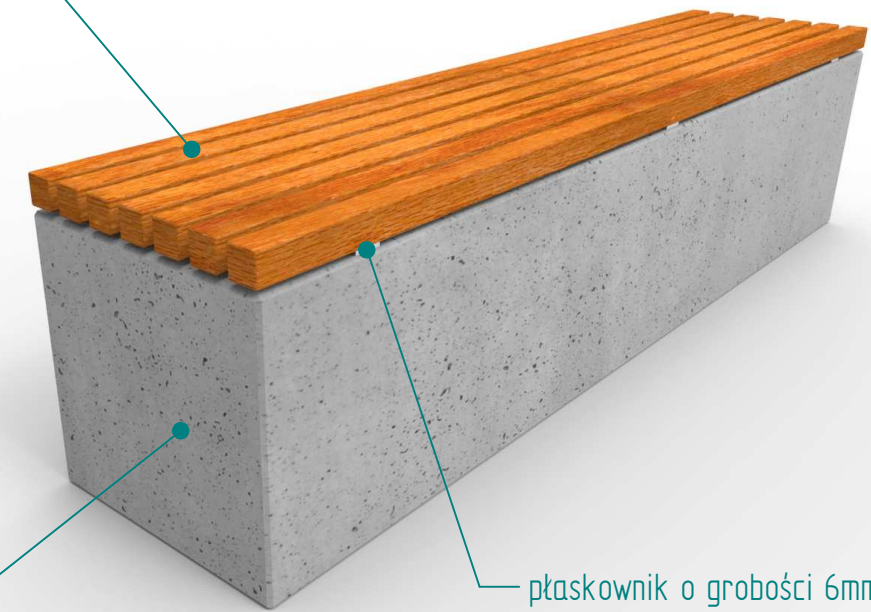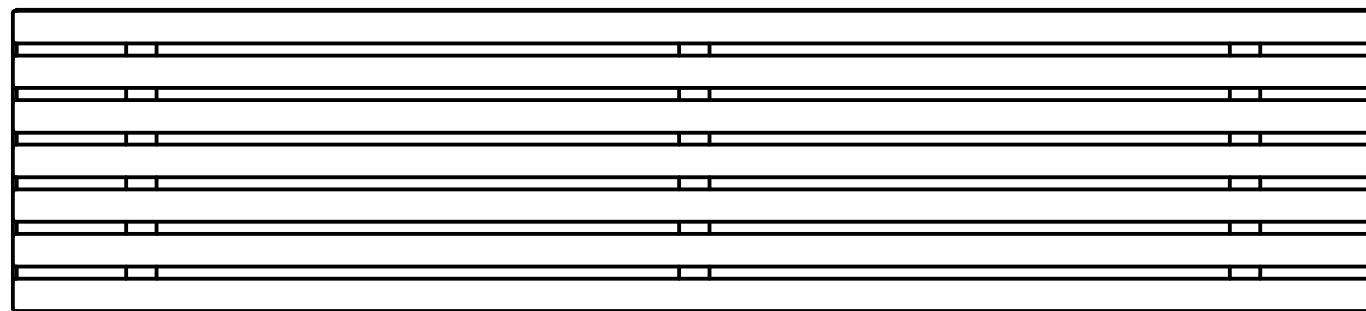

plastikownik o grubości 6mm
stal kwasoodporna
szlifowana lub lakierowana proszkowo

Beton architektoniczny jasnoszary
Opcjonalnie: barwienie w masie

24.04.2019	Imię, Nazwisko:
Projektował:	Mariusz Puczyński
Rysował:	Mariusz Puczyński
Sprawdził:	Mariusz Puczyński

PUCZYŃSKI
mała architektura

Nazwa pliku:
ława

05-800 Pruszków ul. Robotnicza 31
tel: 22 7586693 info@puczynski.pl
www.puczynski.pl

rozm.:	Numer rysunku:	zm.:
A3	DFT: 20-02-08_01.dft	
20-02-08_01.asm		