

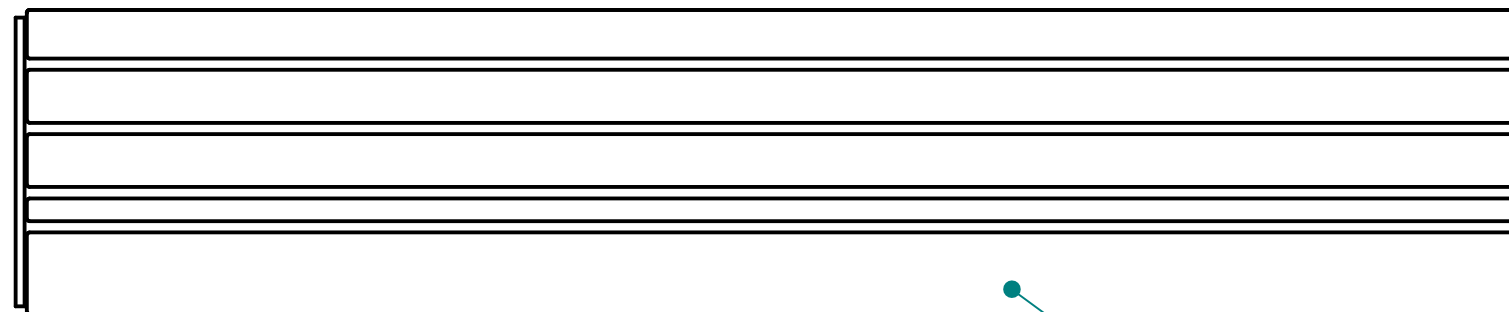


Historia zmian			
LP	Opis	Data	Zatwierdził

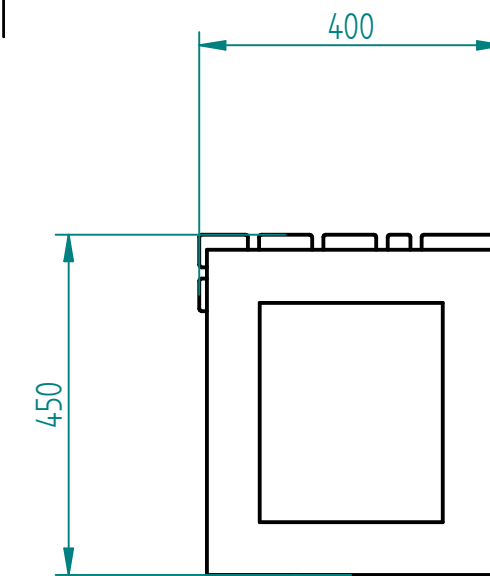

instalacja wg podłoża i wskazań producenta:
- przykręcane (rozety)
- przedłużone nogi o 12cm i przykręcanie do fundamentu
- przedłużone nogi i fundamentowane

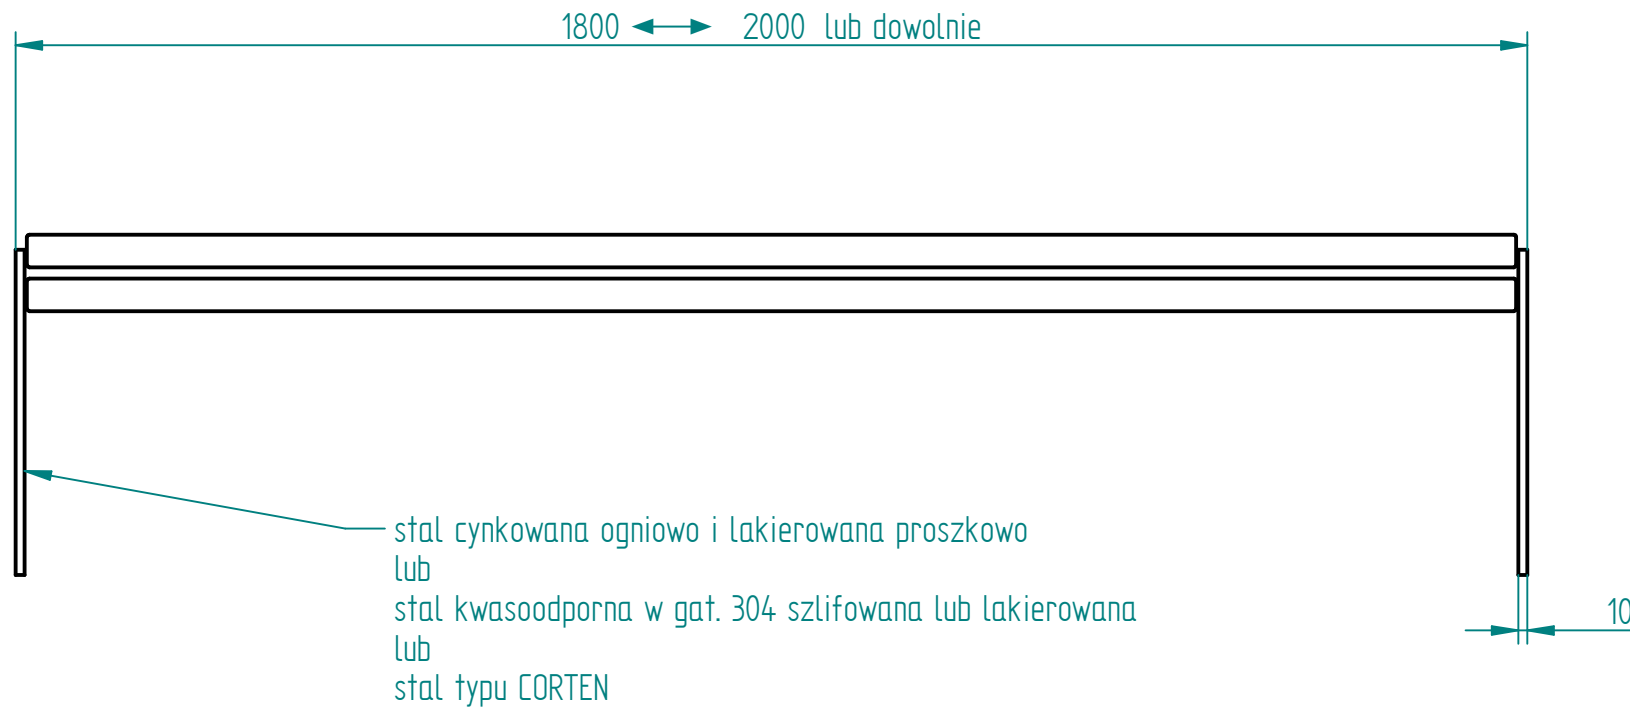

29.05.2018	Imię, Nazwisko:	 PUCZYŃSKI mała architektura
Projektował:	Mariusz	
Rysował:	Mariusz	
Sprawdził:	Mariusz	
05-800 Pruszków ul. Robotnicza 31 tel.: 22 7586693 info@puczynski.pl www.puczynski.pl		Nazwa pliku: Nr: ława
roz.: A3	Numer rysunku: DFT: 20-02-37_01.dft	zm.:
		20-02-37_01.asm
Skala arkusza: 1:10		Masa: 0,000 kg
		Arkusz 1 z 1