

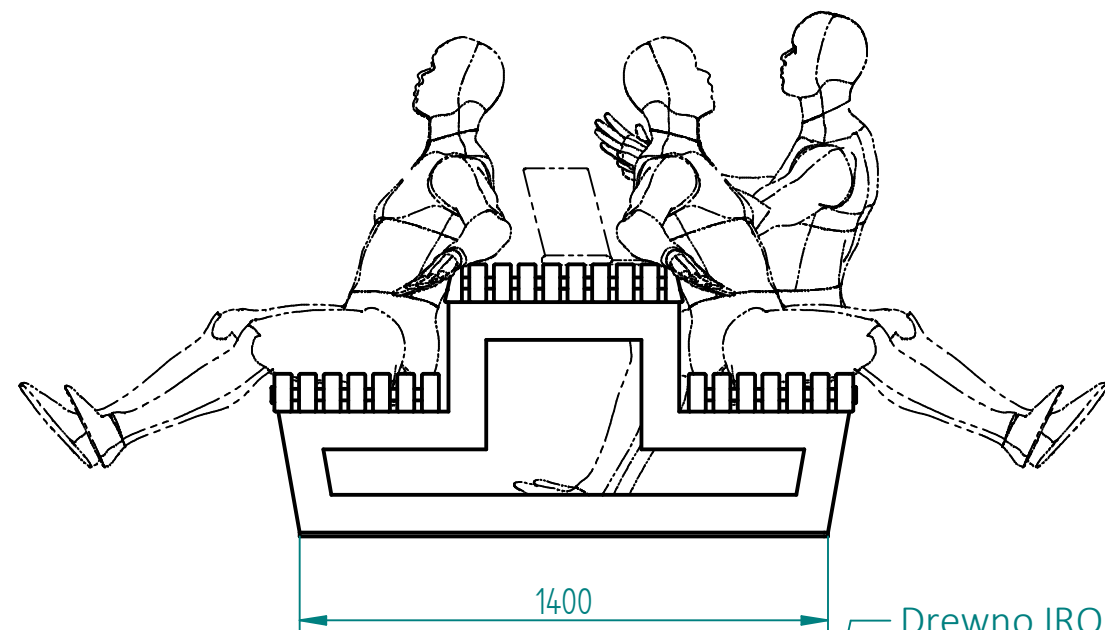
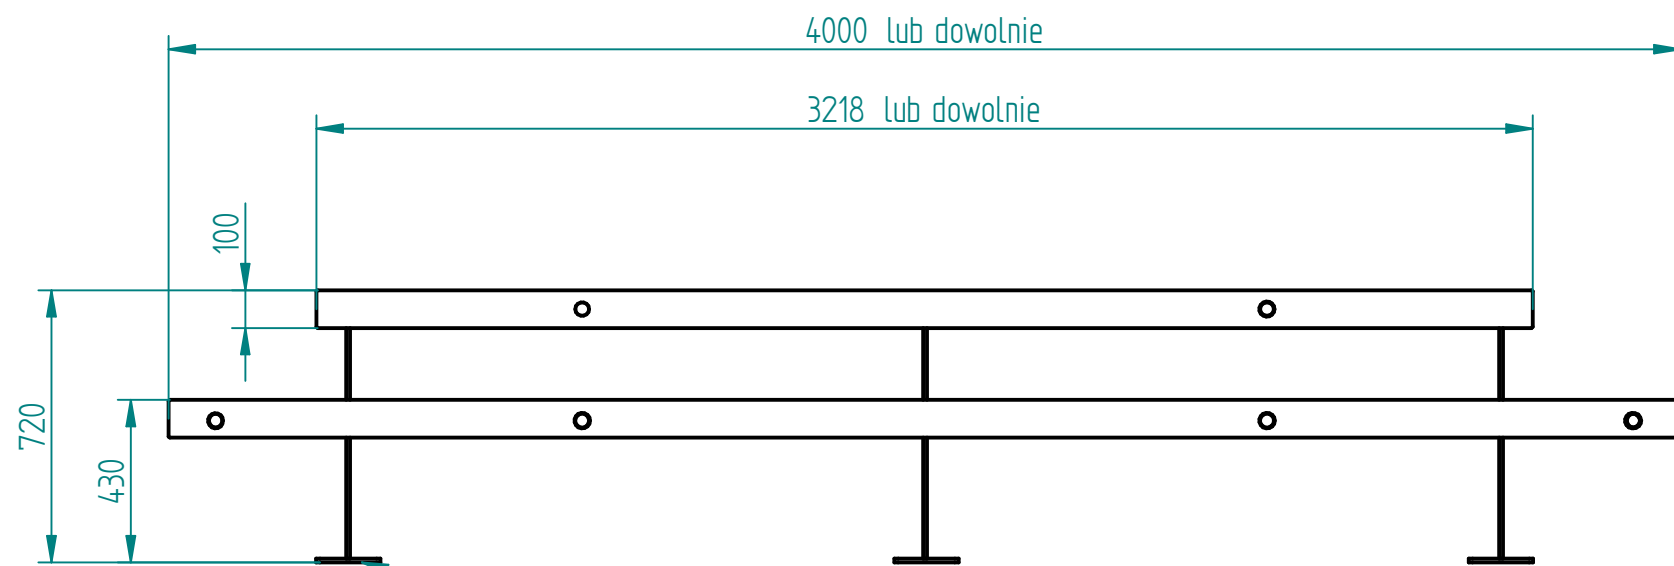


Historia zmian			
LP	Opis	Data	Zatwierdził

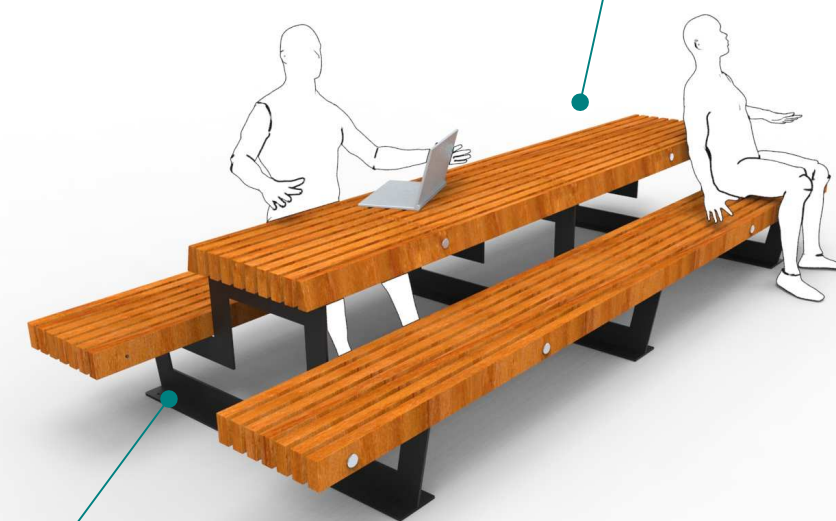

- instalacja wg podłoża i wskazań producenta:
- wolno stojąca (gumowe lub regulowane stopki)
 - przykręcane
 - przedłużone nogi o 12cm i przykręcanie do fundamentu
 - przedłużone nogi i fundamentowane

Drewno IROKO
grubość 43mm
olejowane z barwnikiem

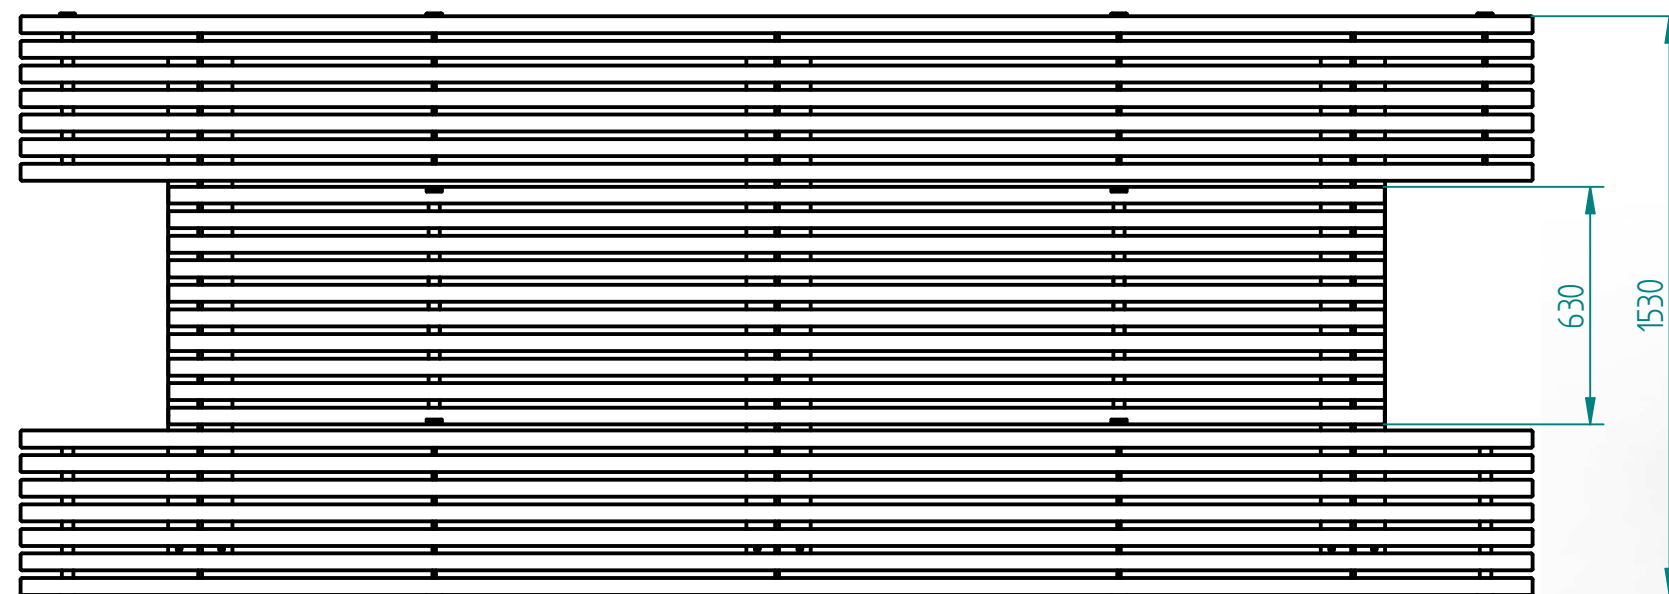

stal cynkowana ogniowo i lakierowana proszkowo
lub
stal kwasoodporna w gat. 304 szlifowana lub lakierowana
lub
stal typu CORTEN

28.10.2016	Imię, Nazwisko:
Projektował:	Mariusz
Rysował:	Mariusz
Sprawdził:	Mariusz

PUCZYŃSKI
mała architektura

Nazwa pliku:
Komplet piknikowy dwufunkcyjny

05-800 Pruszków ul. Robotnicza 31
tel. 22 7586693 info@puczynski.pl
www.puczynski.pl

rozmiar: A3 Numer rysunku: DFT: 20-04-38.dft zm.:

20-04-38.asm